

# Stadthalle Balingen


Hirschbergstrasse 38  
72336 Balingen  
Tel. 07433 / 9008 0  
Fax. 07433 / 9008 444  
E-Mail: stadthalle@balingen.de  
www.stadthalle.balingen.de

Kapazität:  
Parkett: 351 in Reihe + 1 Rollstuhlplatz  
Ränge: 256 in Reihe + 5 Rollstuhlplätze  
Empore re.: 62 in Reihe  
Empore: 172 in Reihe  
Foyer: -  
**Gesamt: 847 Sitzplätze**  
Inventar: Stühle: mit Armlehne

## Sprechtheater

Maßstab: 1:150 / DIN A3  
Datum: 24.09.2024  
Variante: Variante 1a  
Zeichner: J.He (Stadthalle)  
Datei: V1a Sprechtheater

Legende:	
	Notausgang
	Schnittlinie
	Bestuhlung

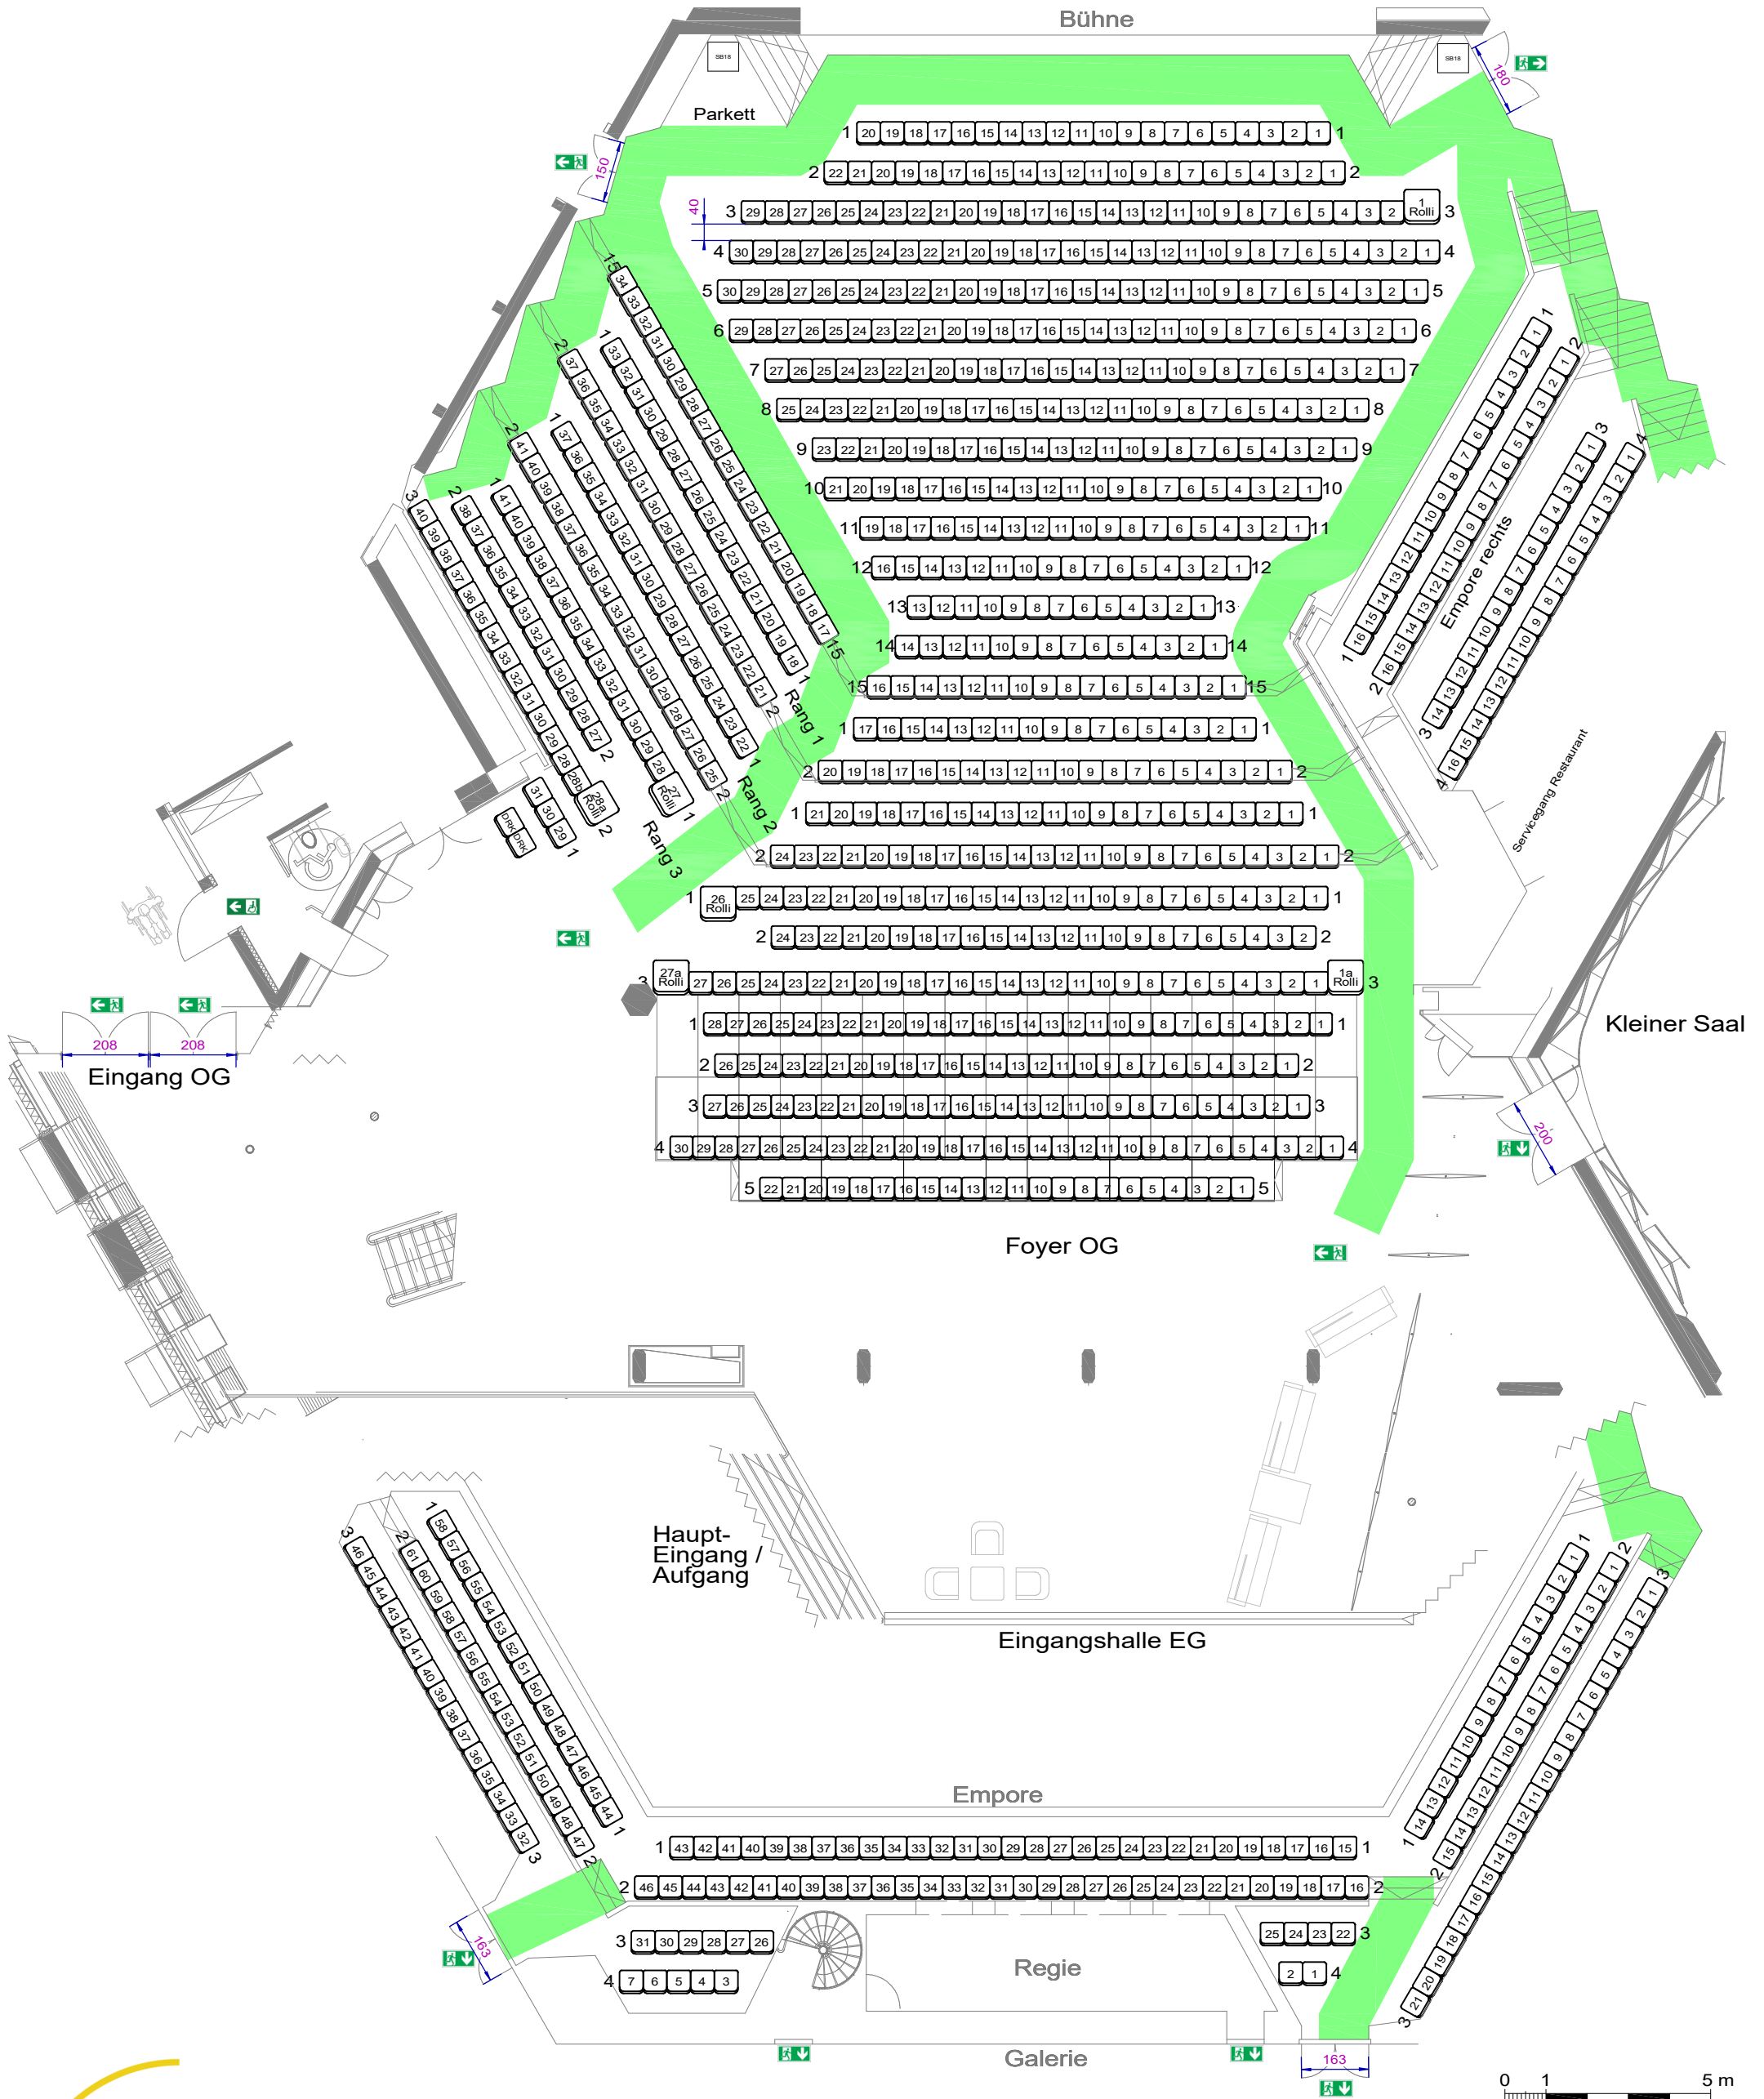

# Stadthalle Balingen

Hirschbergstrasse 38  
72336 Balingen  
Tel. 07433 / 9008 0  
Fax. 07433 / 9008 444  
E-Mail: stadthalle@balingen.de  
www.stadthalle.balingen.de


Kapazität: Parkett: 351 in Reihe + 1 Rollstuhlplatz  
Ränge: 263 in Reihe + 5 Rollstuhlplätze  
Empore re.: 62 in Reihe  
Empore: 172 in Reihe  
Foyer: 138 in Reihe  
**Gesamt: 986 Sitzplätze + 6 Rollstuhlplätze**

Inventar: Stühle: mit Armlehne Podeste: 40x 2x1m 1x 1x1m

## Sprechtheater mit Foyer

Maßstab: 1:150 / DIN A3 Datum: 24.09.2024  
Variante: Variante 2a Zeichner: J.He (Stadthalle)  
Datei: V2a Sprechtheater mit Foyer


Legende:	
	Notausgang
	Schnittlinie
	Bestuhlung

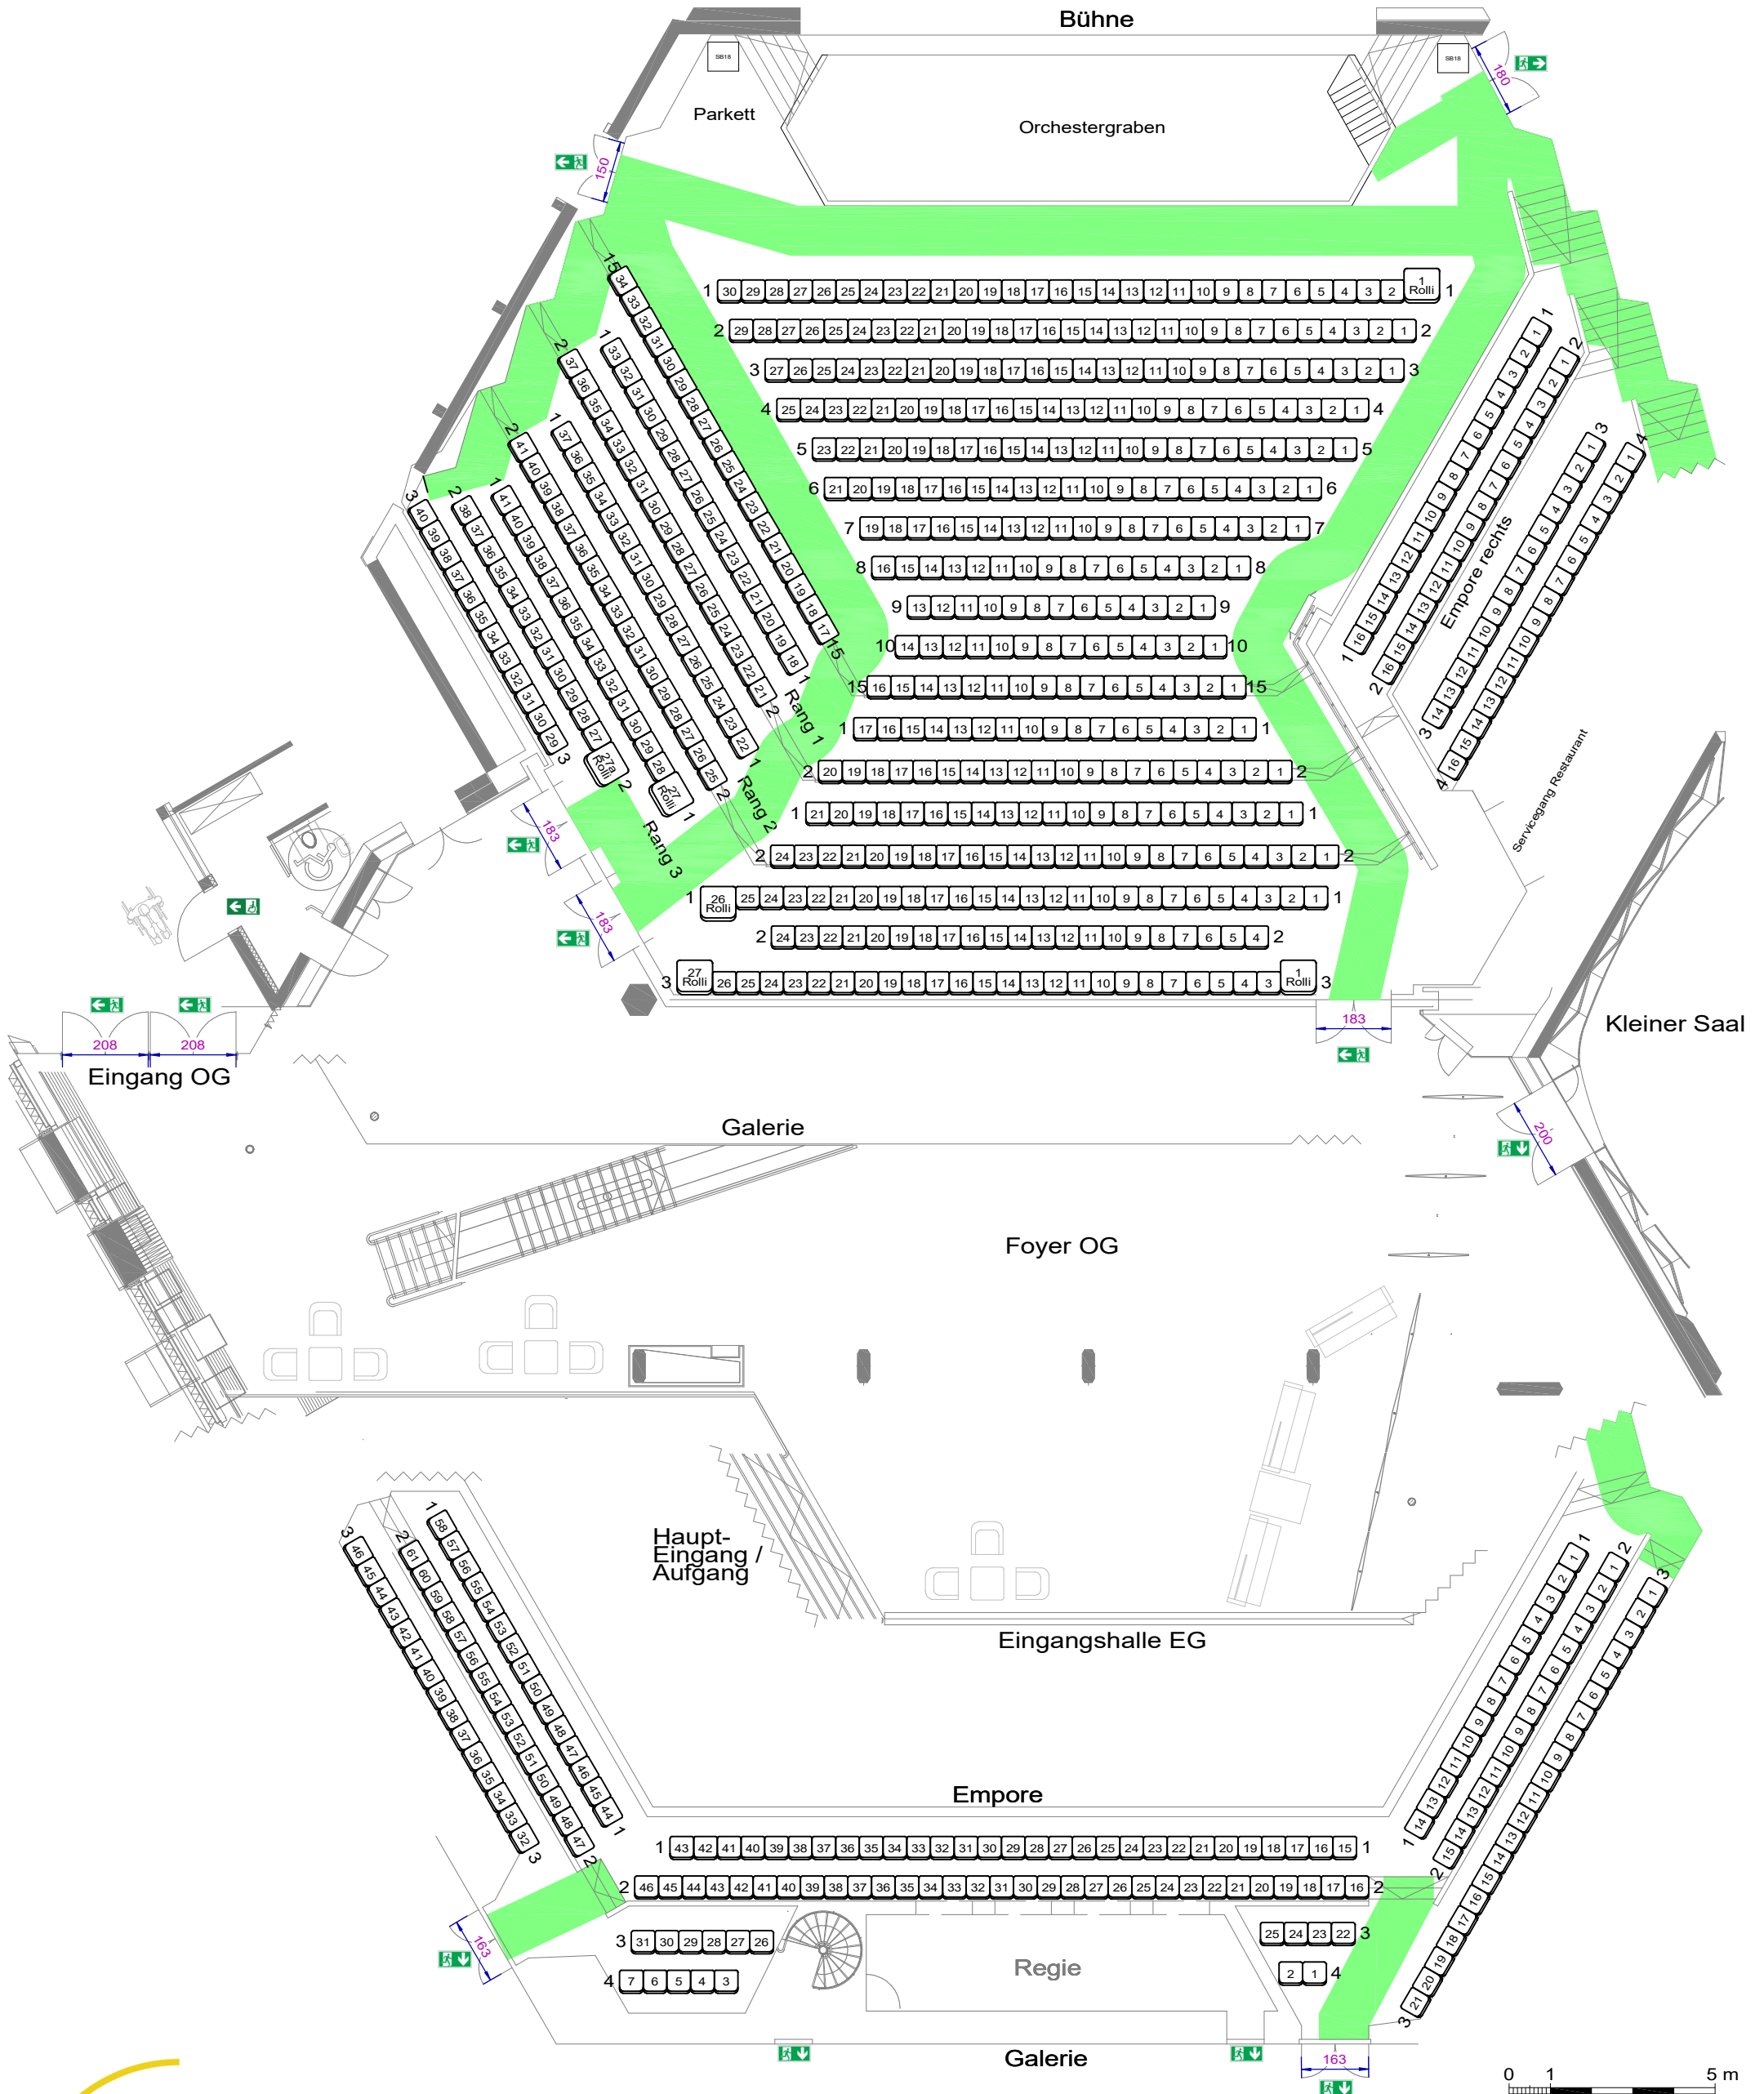

# Stadthalle Balingen

Legende:	
	Notausgang
	Schnittlinie
	Bestuhlung

<p>Hirschbergstrasse 38 72336 Balingen Tel. 07433 / 9008 0 Fax. 07433 / 9008 444 E-Mail: stadthalle@balingen.de www.stadthalle.balingen.de</p>	<p>Kapazität: Parkett: 250 in Reihe + 1 Rollstuhlplatz Ränge: 256 in Reihe + 5 Rollstuhlplätze Empore re.: 62 in Reihe Empore: 172 in Reihe Foyer: -</p>	<b>Musiktheater</b>	
	<p><b>Gesamt: 740 Sitzplätze + 6 Rollstuhlplätze</b></p> <p>Inventar: Stühle: mit Armlehne</p>	<p>Maßstab: 1:150 / DIN A3</p> <p>Variante: <b>Variante 3a</b></p>	<p>Datum: 24.09.2024</p> <p>Zeichner: J.He (Stadthalle)</p> <p>Datei: V3a Musiktheater</p>

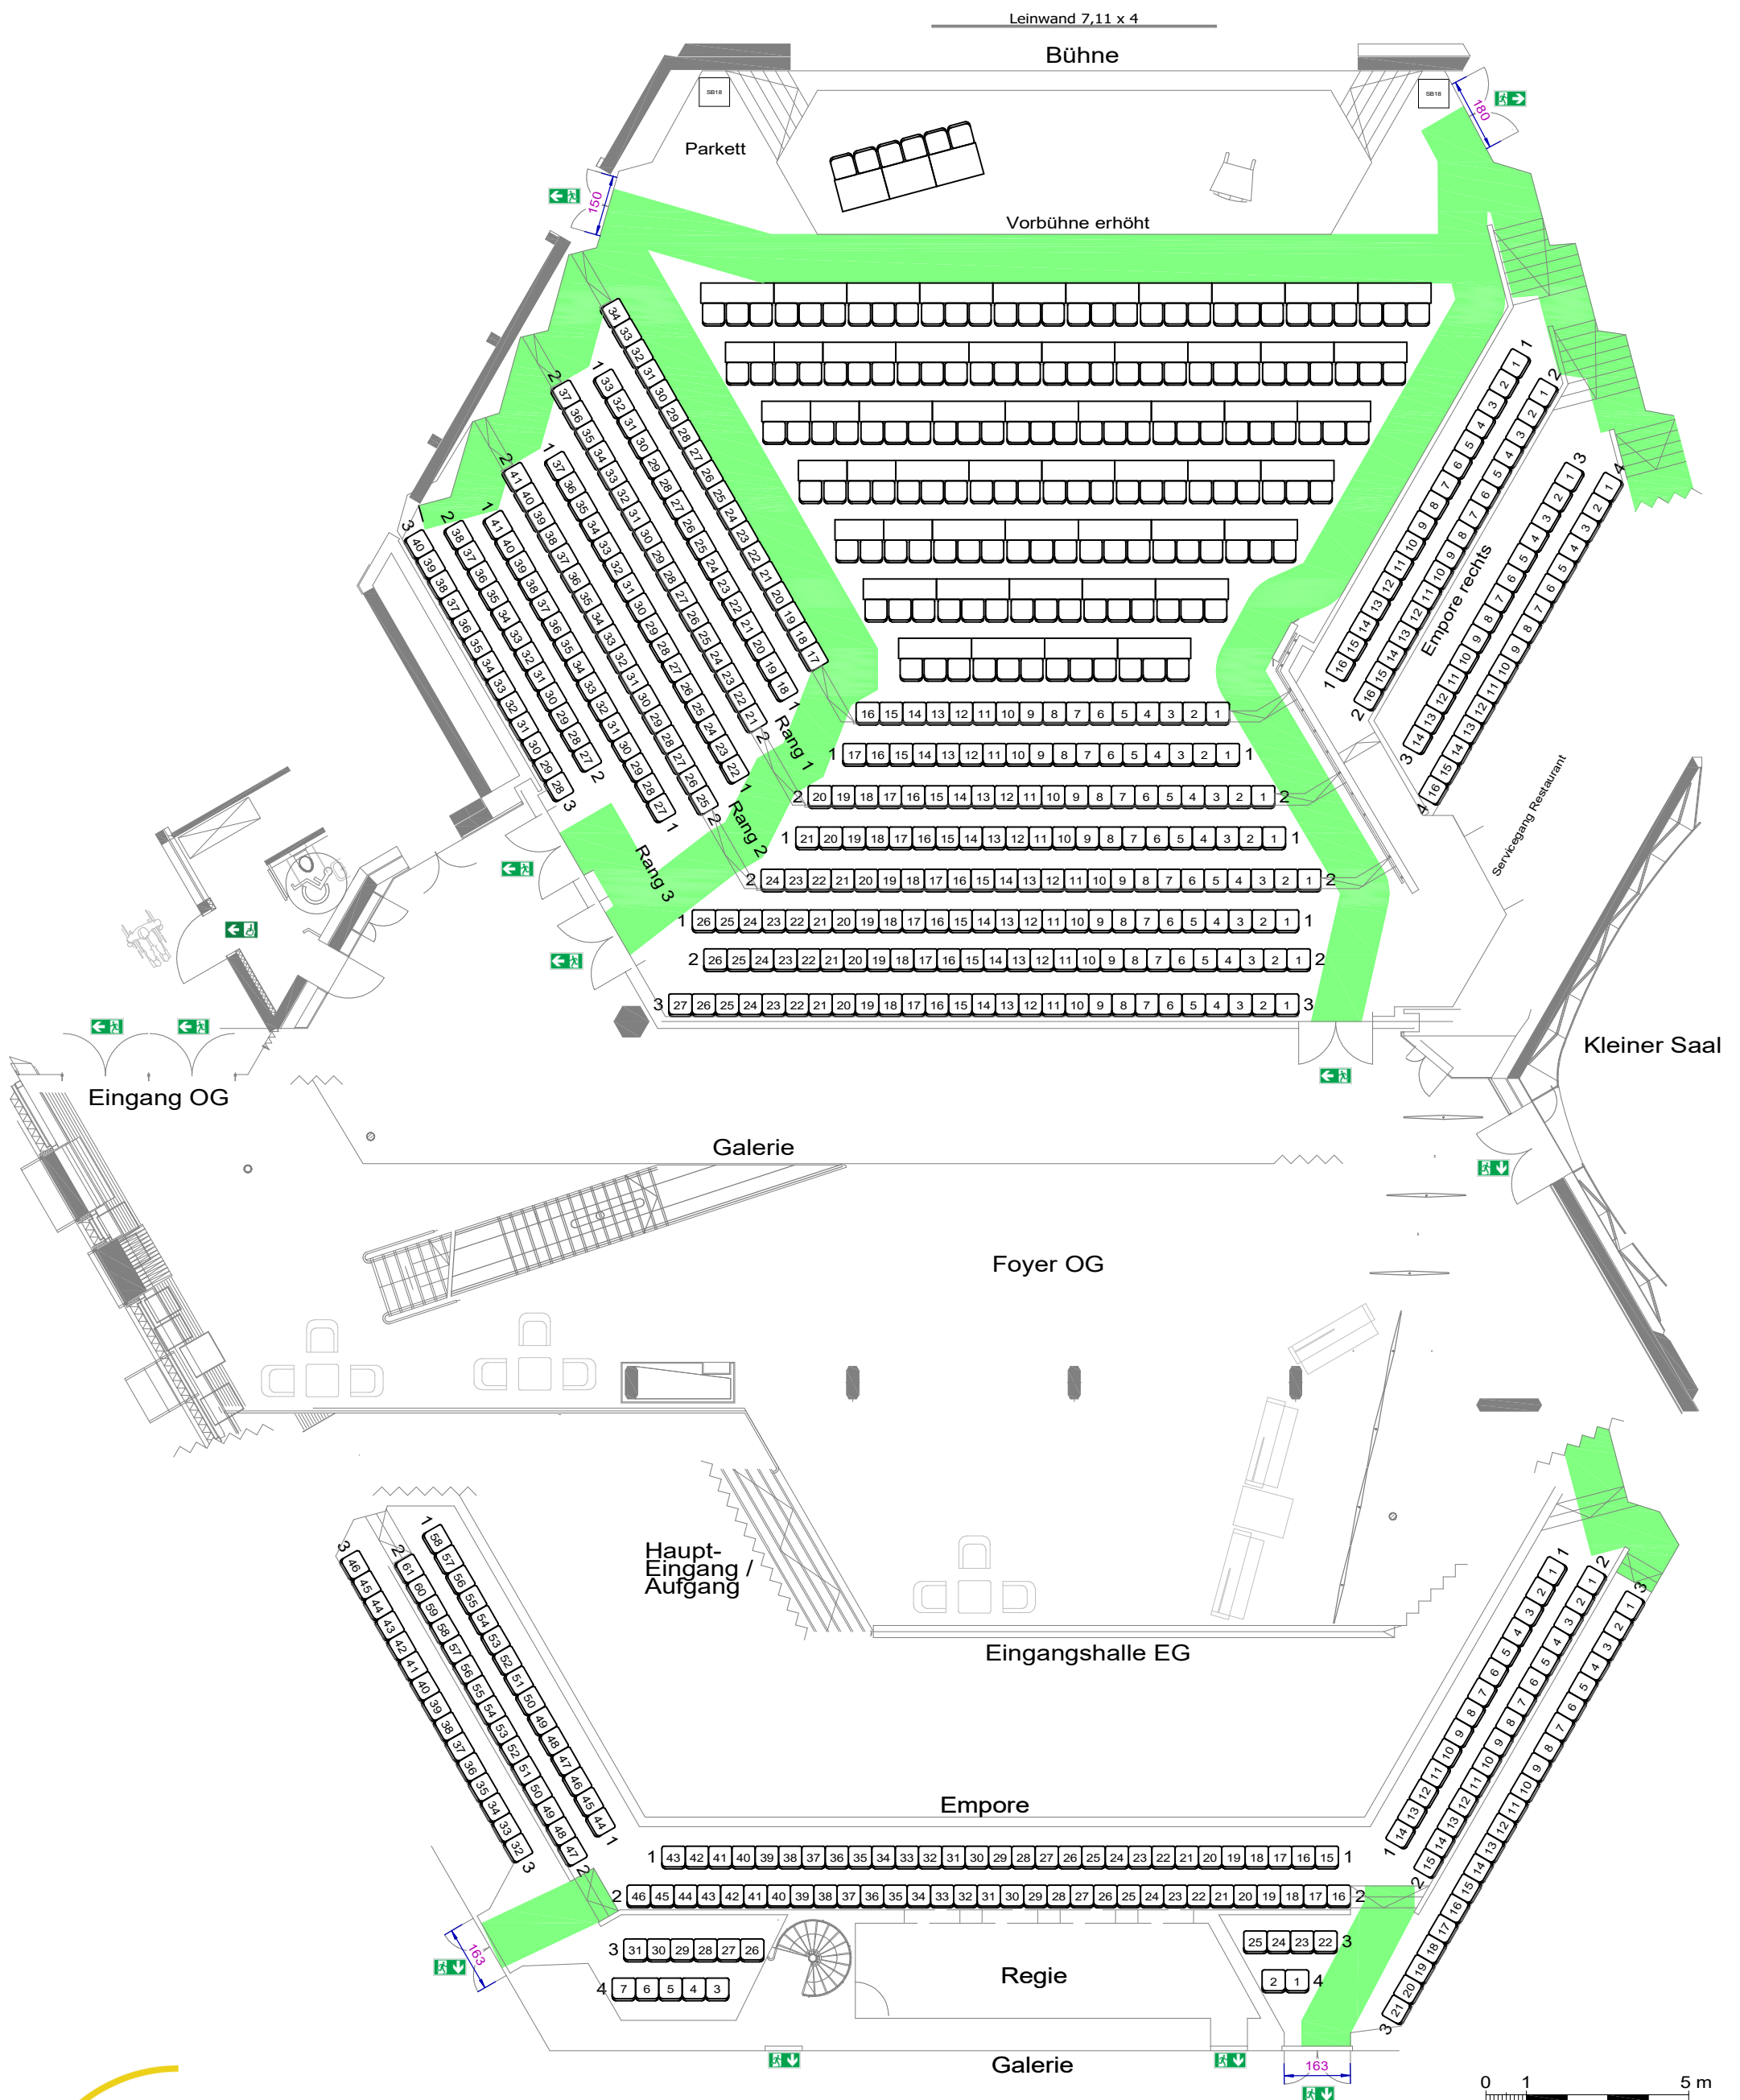

# Stadthalle Balingen

Hirschbergstrasse 38  
72336 Balingen  
Tel. 07433 / 9008 0  
Fax. 07433 / 9008 444  
E-Mail: stadthalle@balingen.de  
www.stadthalle.balingen.de


Kapazität:  
Parkett: 151 an Tischen  
Parkett: 34 in Reihe  
Ränge: 267 in Reihe  
Empore re.: 62 in Reihe  
Empore: 172 in Reihe  
**Gesamt: 151 Sitzplätze + 535 in Reihe**

Inventar: Stühle: mit Armlehne Tische: 45x 180x50, 8x 120x50, 3x 120x80

## Tagung (parlamentarisch)

Maßstab: 1:150 / DIN A3  
Datum: 24.09.2024  
Variante: Variante 4a  
Zeichner: J.He (Stadthalle)  
Datei: V4a Tagung

Legende:	
	Notausgang
	Schnittlinie
	Bestuhlung

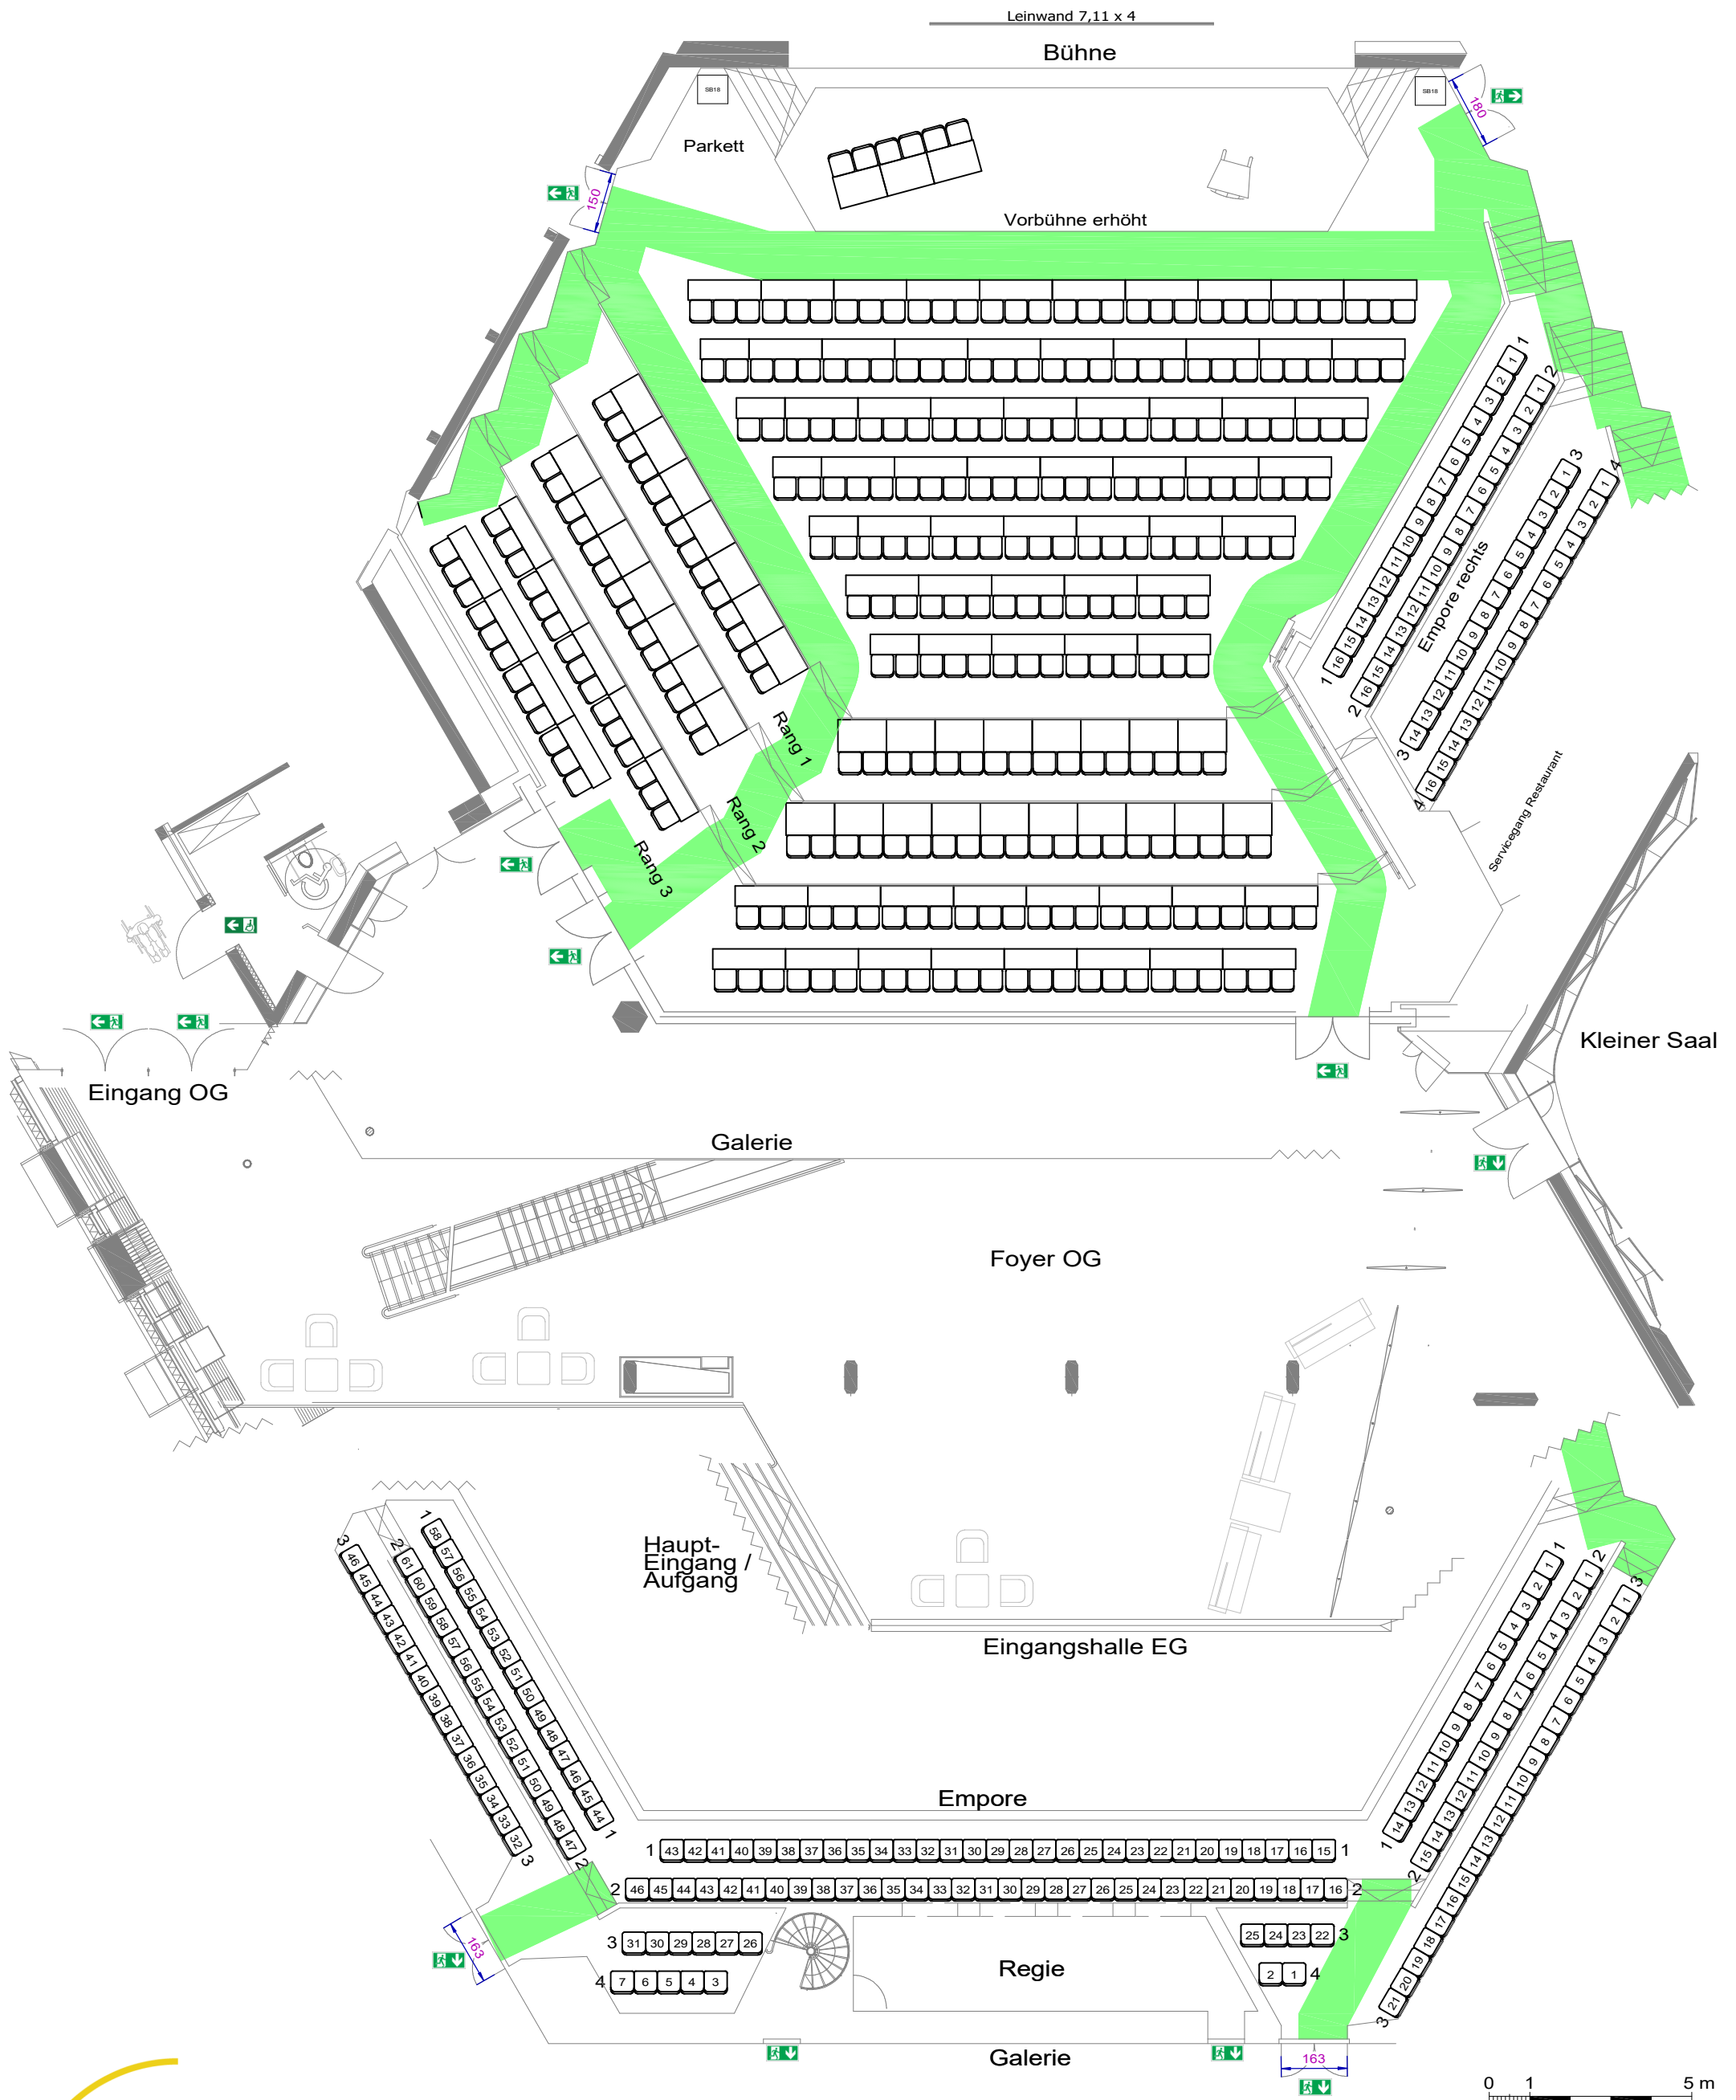

# Stadthalle Balingen

Hirschbergstrasse 38  
72336 Balingen  
Tel. 07433 / 9008 0  
Fax. 07433 / 9008 444  
E-Mail: stadthalle@balingen.de  
www.stadthalle.balingen.de

**Kapazität:**

Parkett: 157 an Tischen  
Ränge: 139 an Tischen  
Empore re.: 62 in Reihe  
Empore: 172 in Reihe

**Gesamt: 296 Sitzplätze + 234 in Reihe**

Inventar: Stühle: mit Armlehne Tische: 74x 180x50, 5x 120x50, 35x 120x80

**Tagung (parlamentarisch)**

Maßstab: 1:150 / DIN A3


Datum: 24.09.2024

Variante: Variante 4b

Zeichner: J.He (Stadthalle)

Dat.: V4b Tagung

Legende:	
	Notausgang
	Schnittlinie
	Bestuhlung

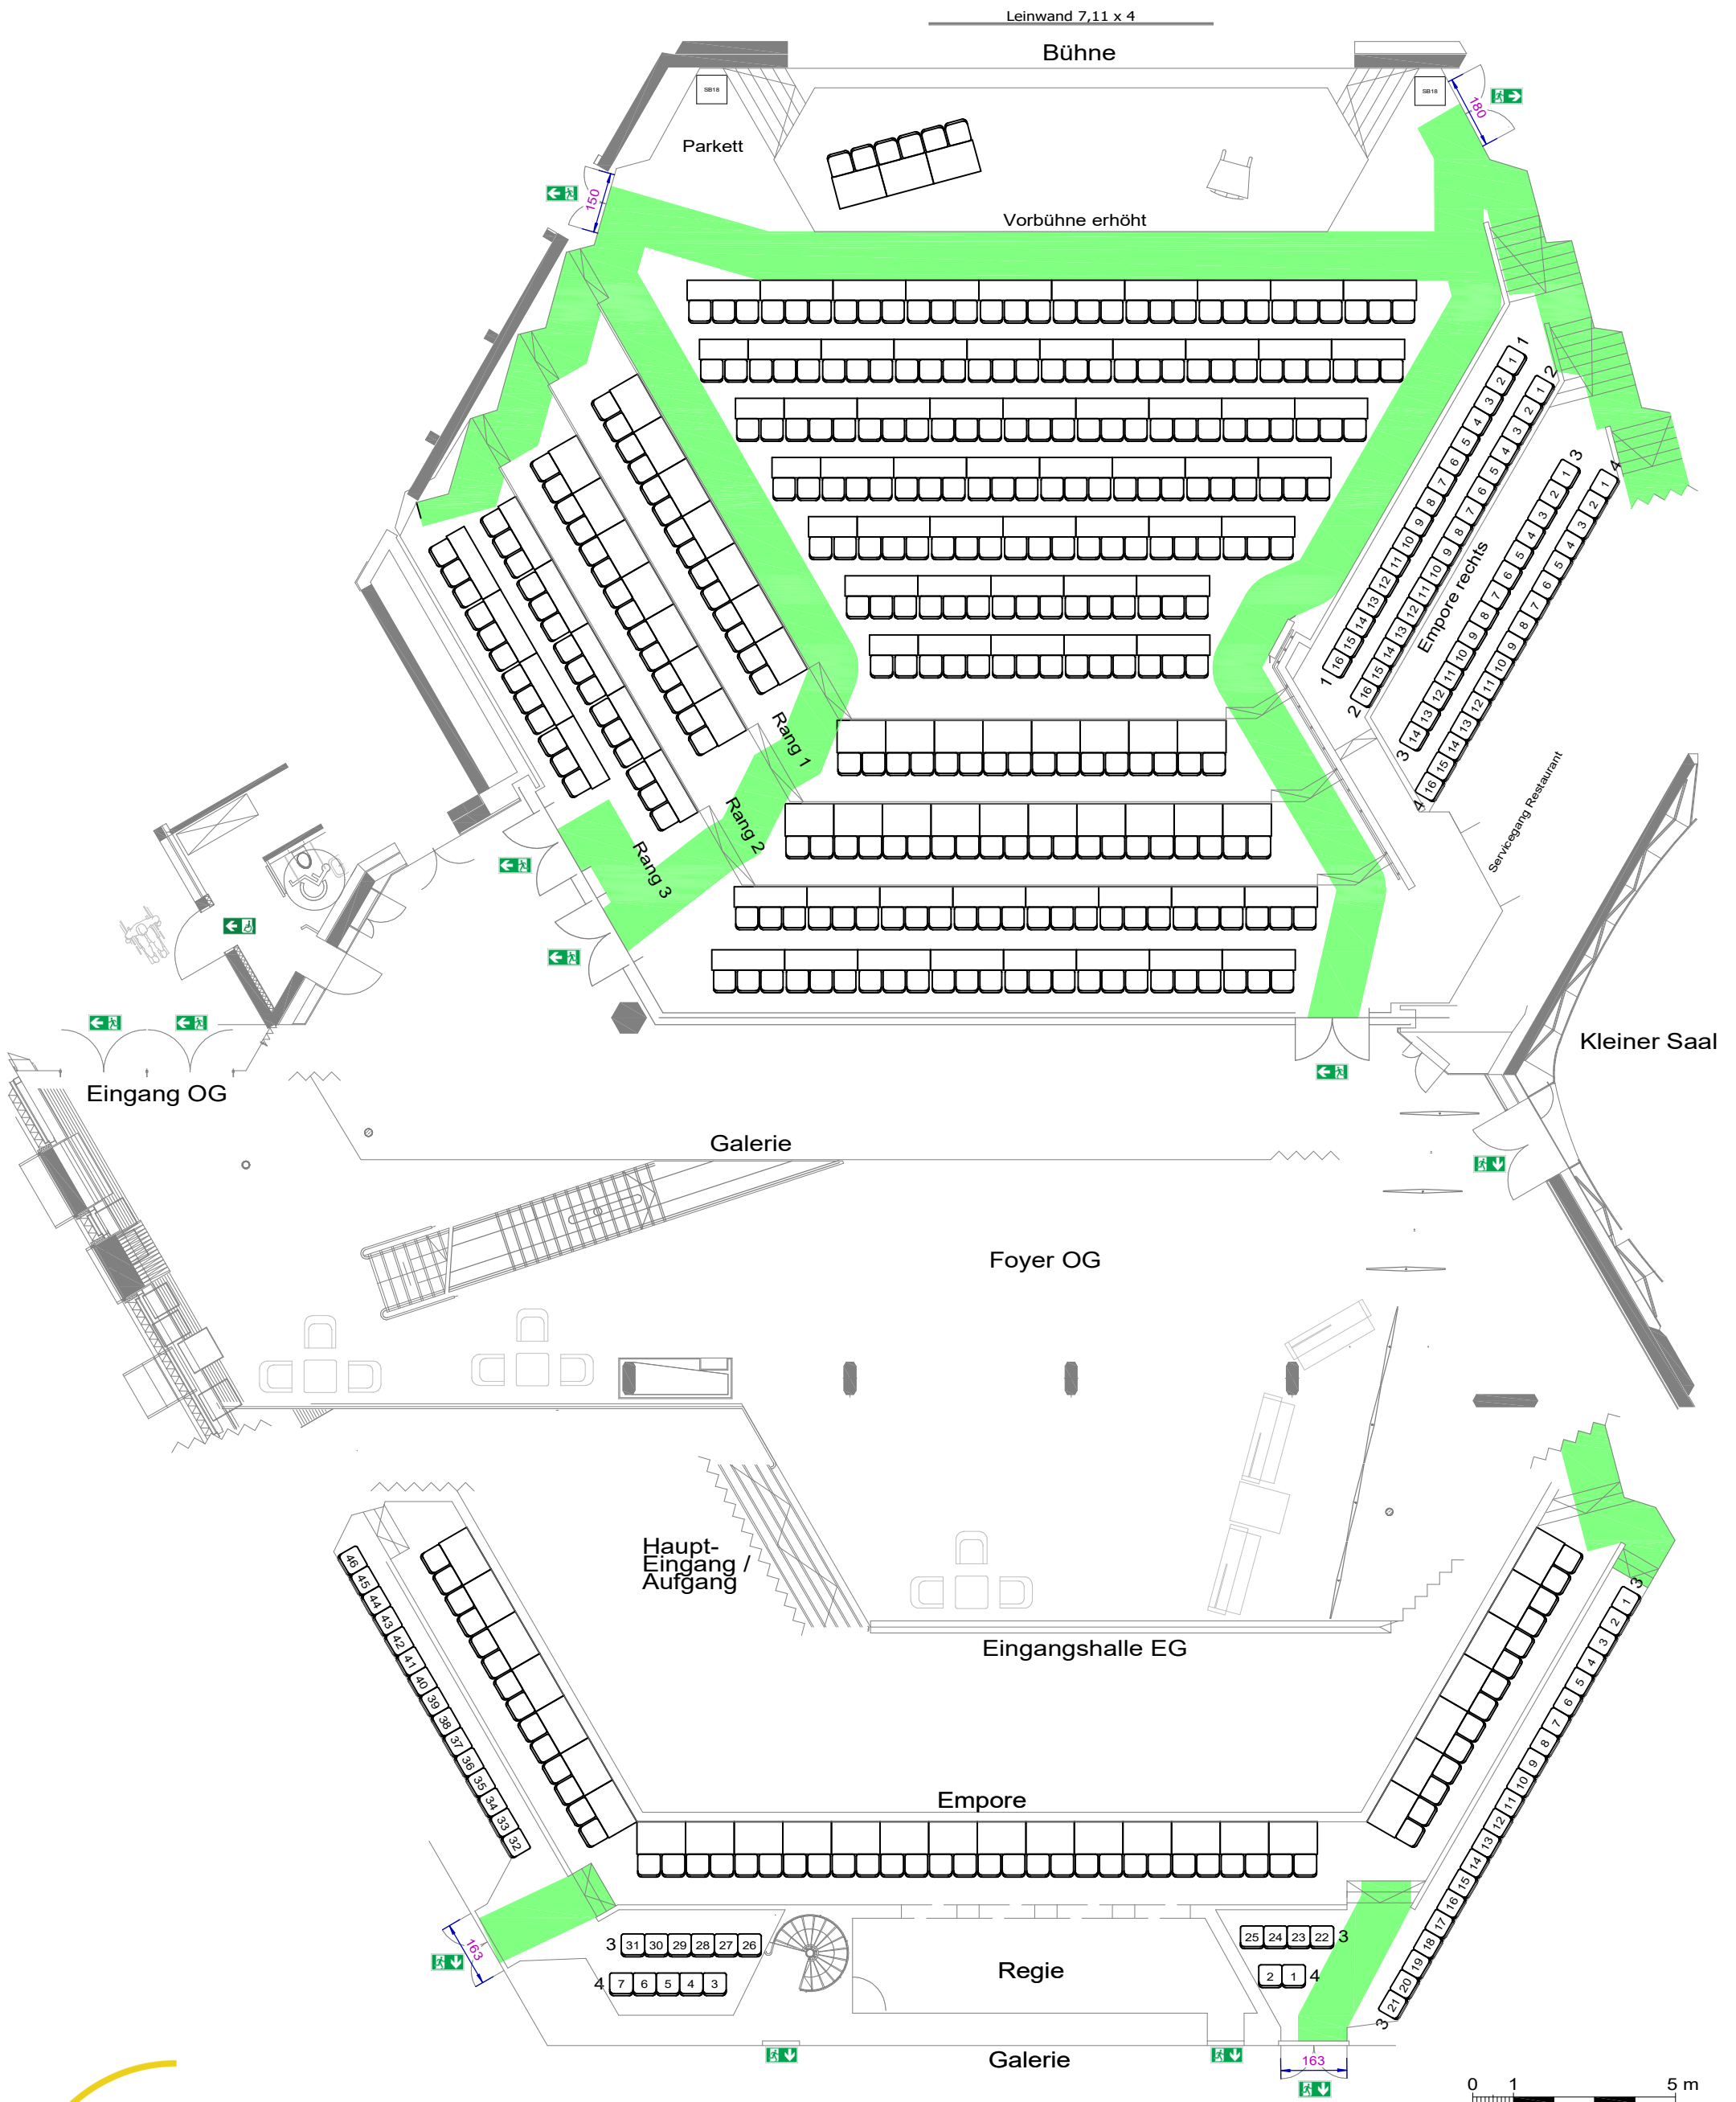

# Stadthalle Balingen

Hirschbergstrasse 38  
72336 Balingen  
Tel. 07433 / 9008 0  
Fax. 07433 / 9008 444  
E-Mail: stadthalle@balingen.de  
www.stadthalle.balingen.de


Kapazität:  
 Parkett: 157 an Tischen  
 Ränge: 139 an Tischen  
 Empore re.: 30 an Tischen  
 Empore: 56 an Tischen  
 Empore: 53 in Reihe  
**Gesamt: 382 Sitzplätze + 53 in Reihe**

Inventar: Stühle: mit Armlehne Tische: 74x 180x50, 5x 120x50, 78x 120x80

## Tagung (parlamentarisch)

Maßstab: 1:150 / DIN A3  
 Datum: 24.09.2024  
 Variante: Variante 4c  
 Zeichner: J.He (Stadthalle)  
 Datei: V4c Tagung

Legende:	
	Notausgang
	Schnittlinie
	Bestuhlung

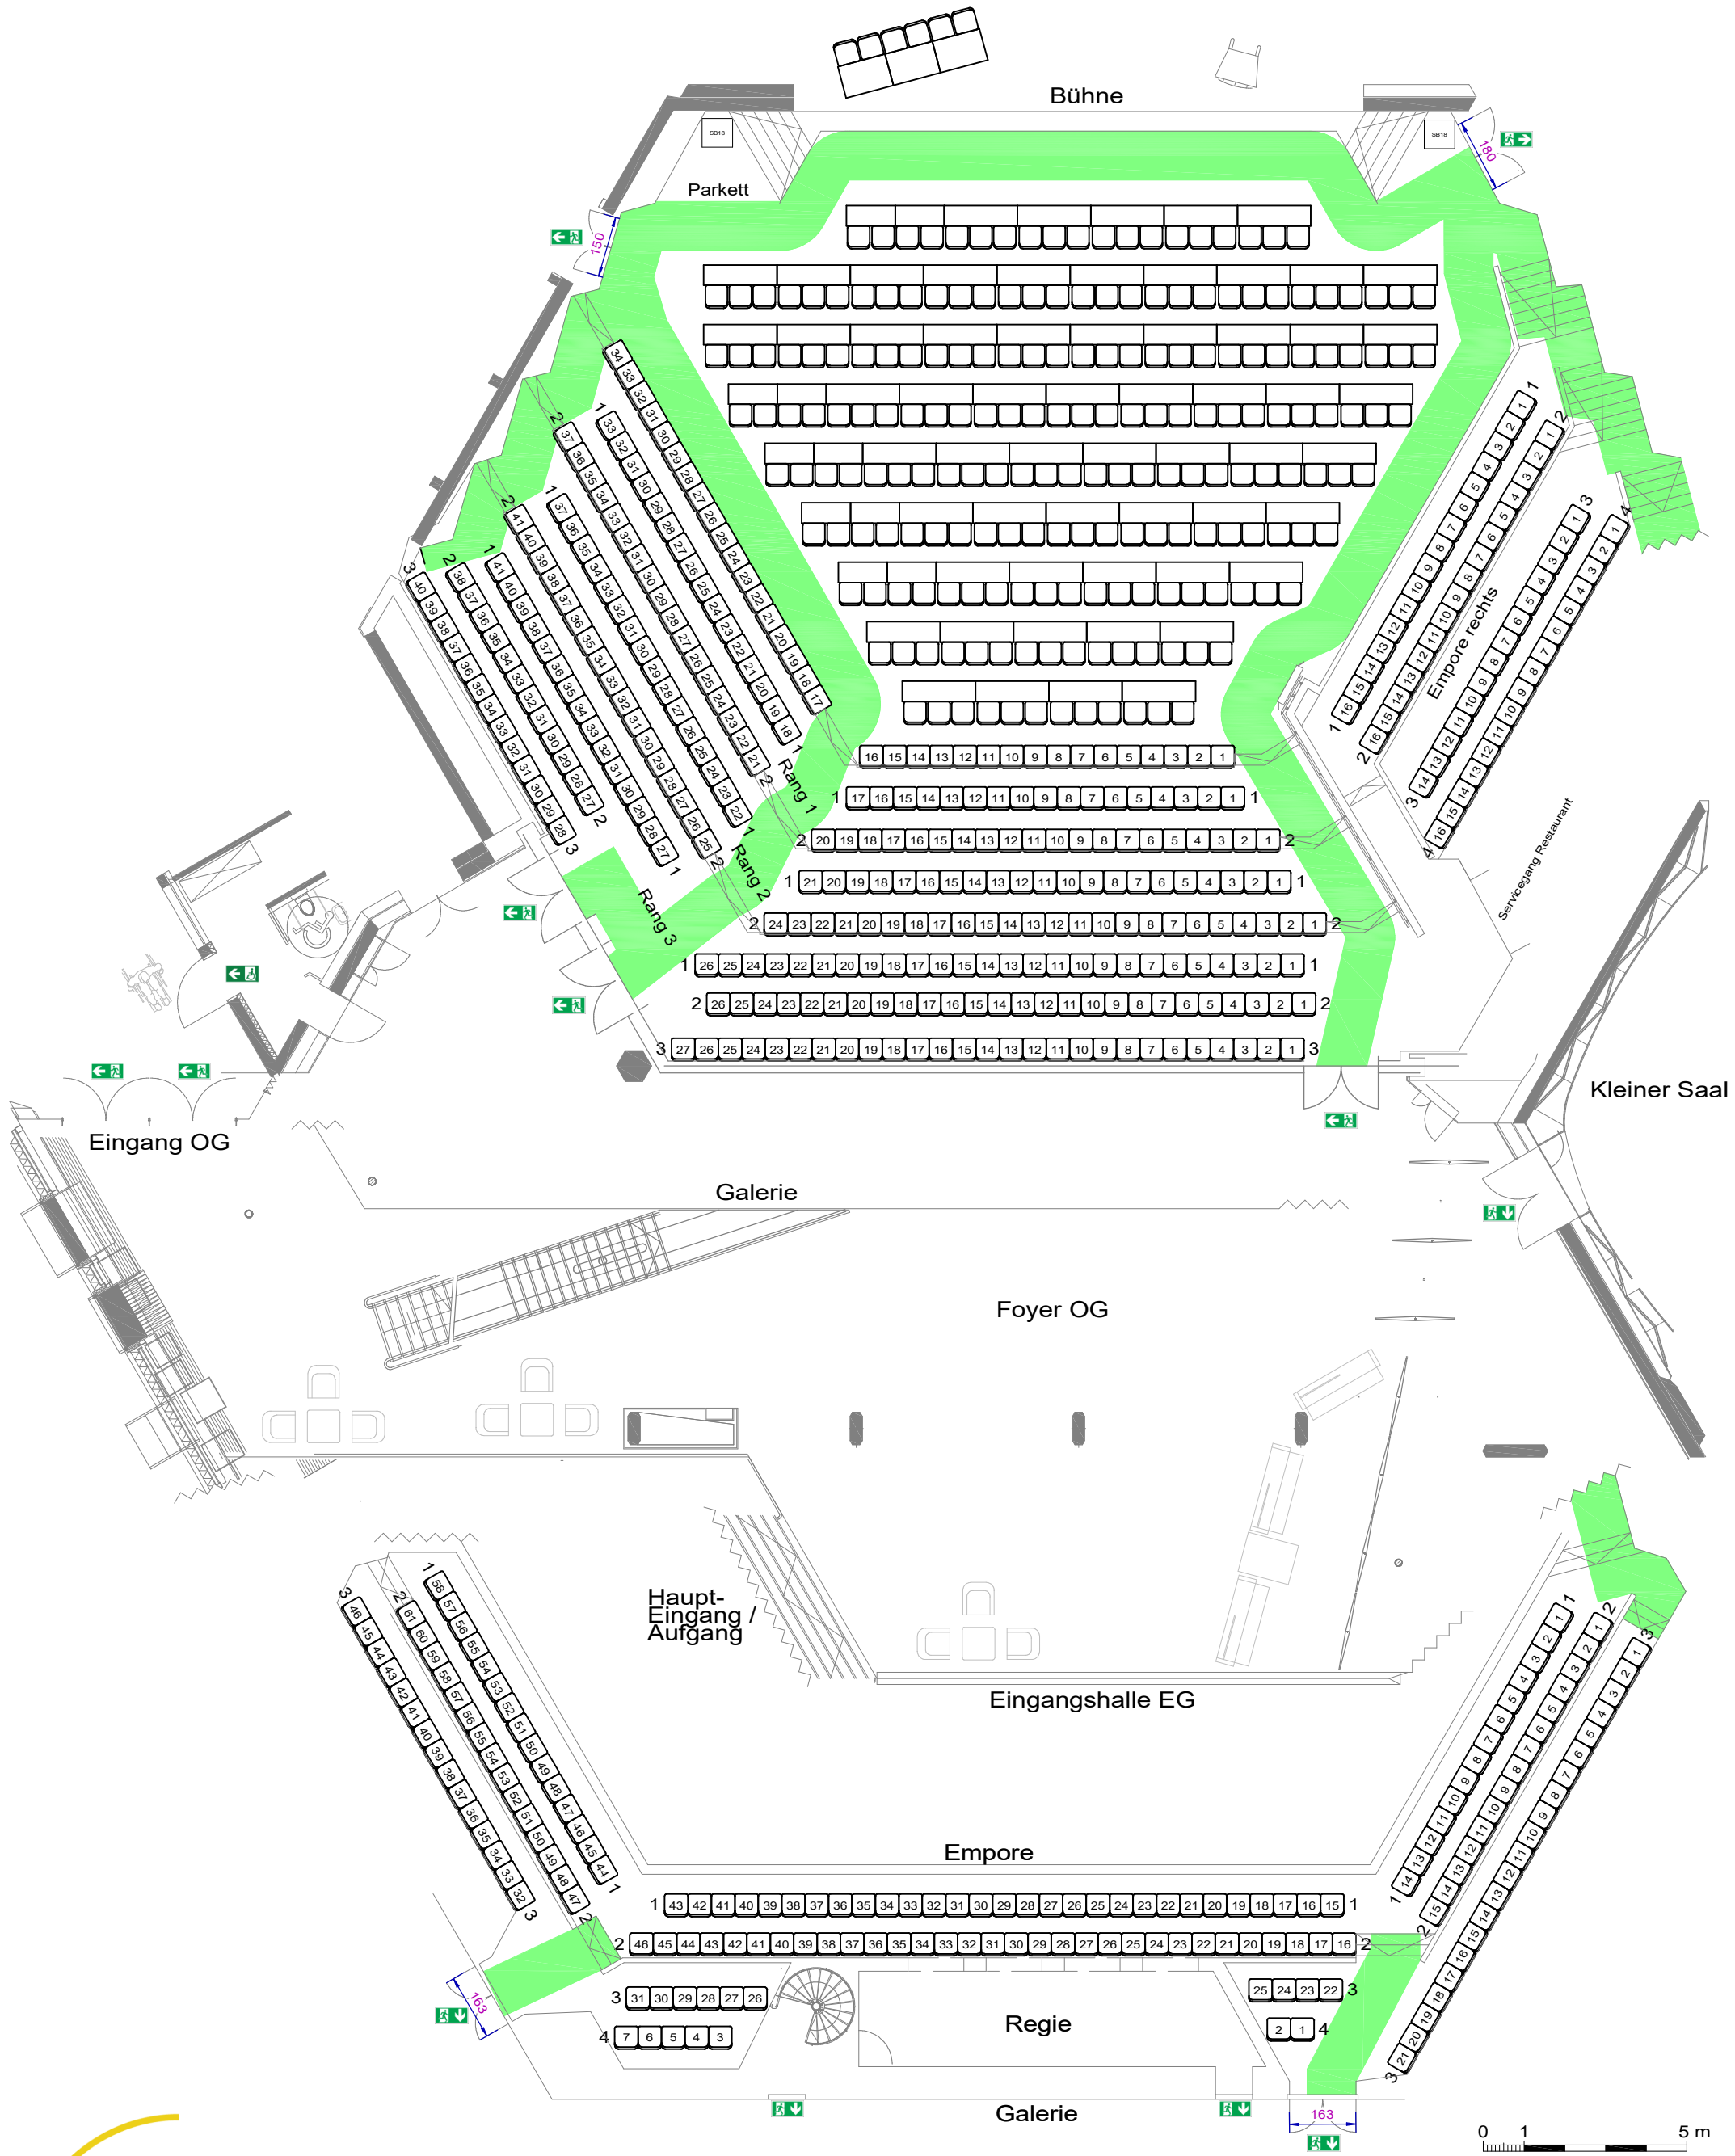


Legende:	
	Notausgang
	Schnittlinie
	Bestuhlung



# Stadthalle Balingen

Hirschbergstrasse 38 72336 Balingen Tel. 07433 / 9008 0 Fax. 07433 / 9008 444 E-Mail: stadthalle@balingen.de www.stadthalle.balingen.de	Kapazität:	Parkett: 200 an Tischen Parkett: 34 in Reihe Ränge: 267 in Reihe Empore re.: 62 in Reihe Empore: 172 in Reihe <b>Gesamt: 200 Sitzplätze + 536 in Reihe</b>	<b>Tagung mit Bühne (parlamentarisch)</b>	
	Inventar: <small>Stühle: mit Armlehne Tische: 45x 180x50, 8x 120x50, 3x 120x80</small>	Maßstab: 1:150 / DIN A3	Datum: 24.09.2024	Zeichner: J.He (Stadthalle)
			Variante: <b>Variante 5a</b>	

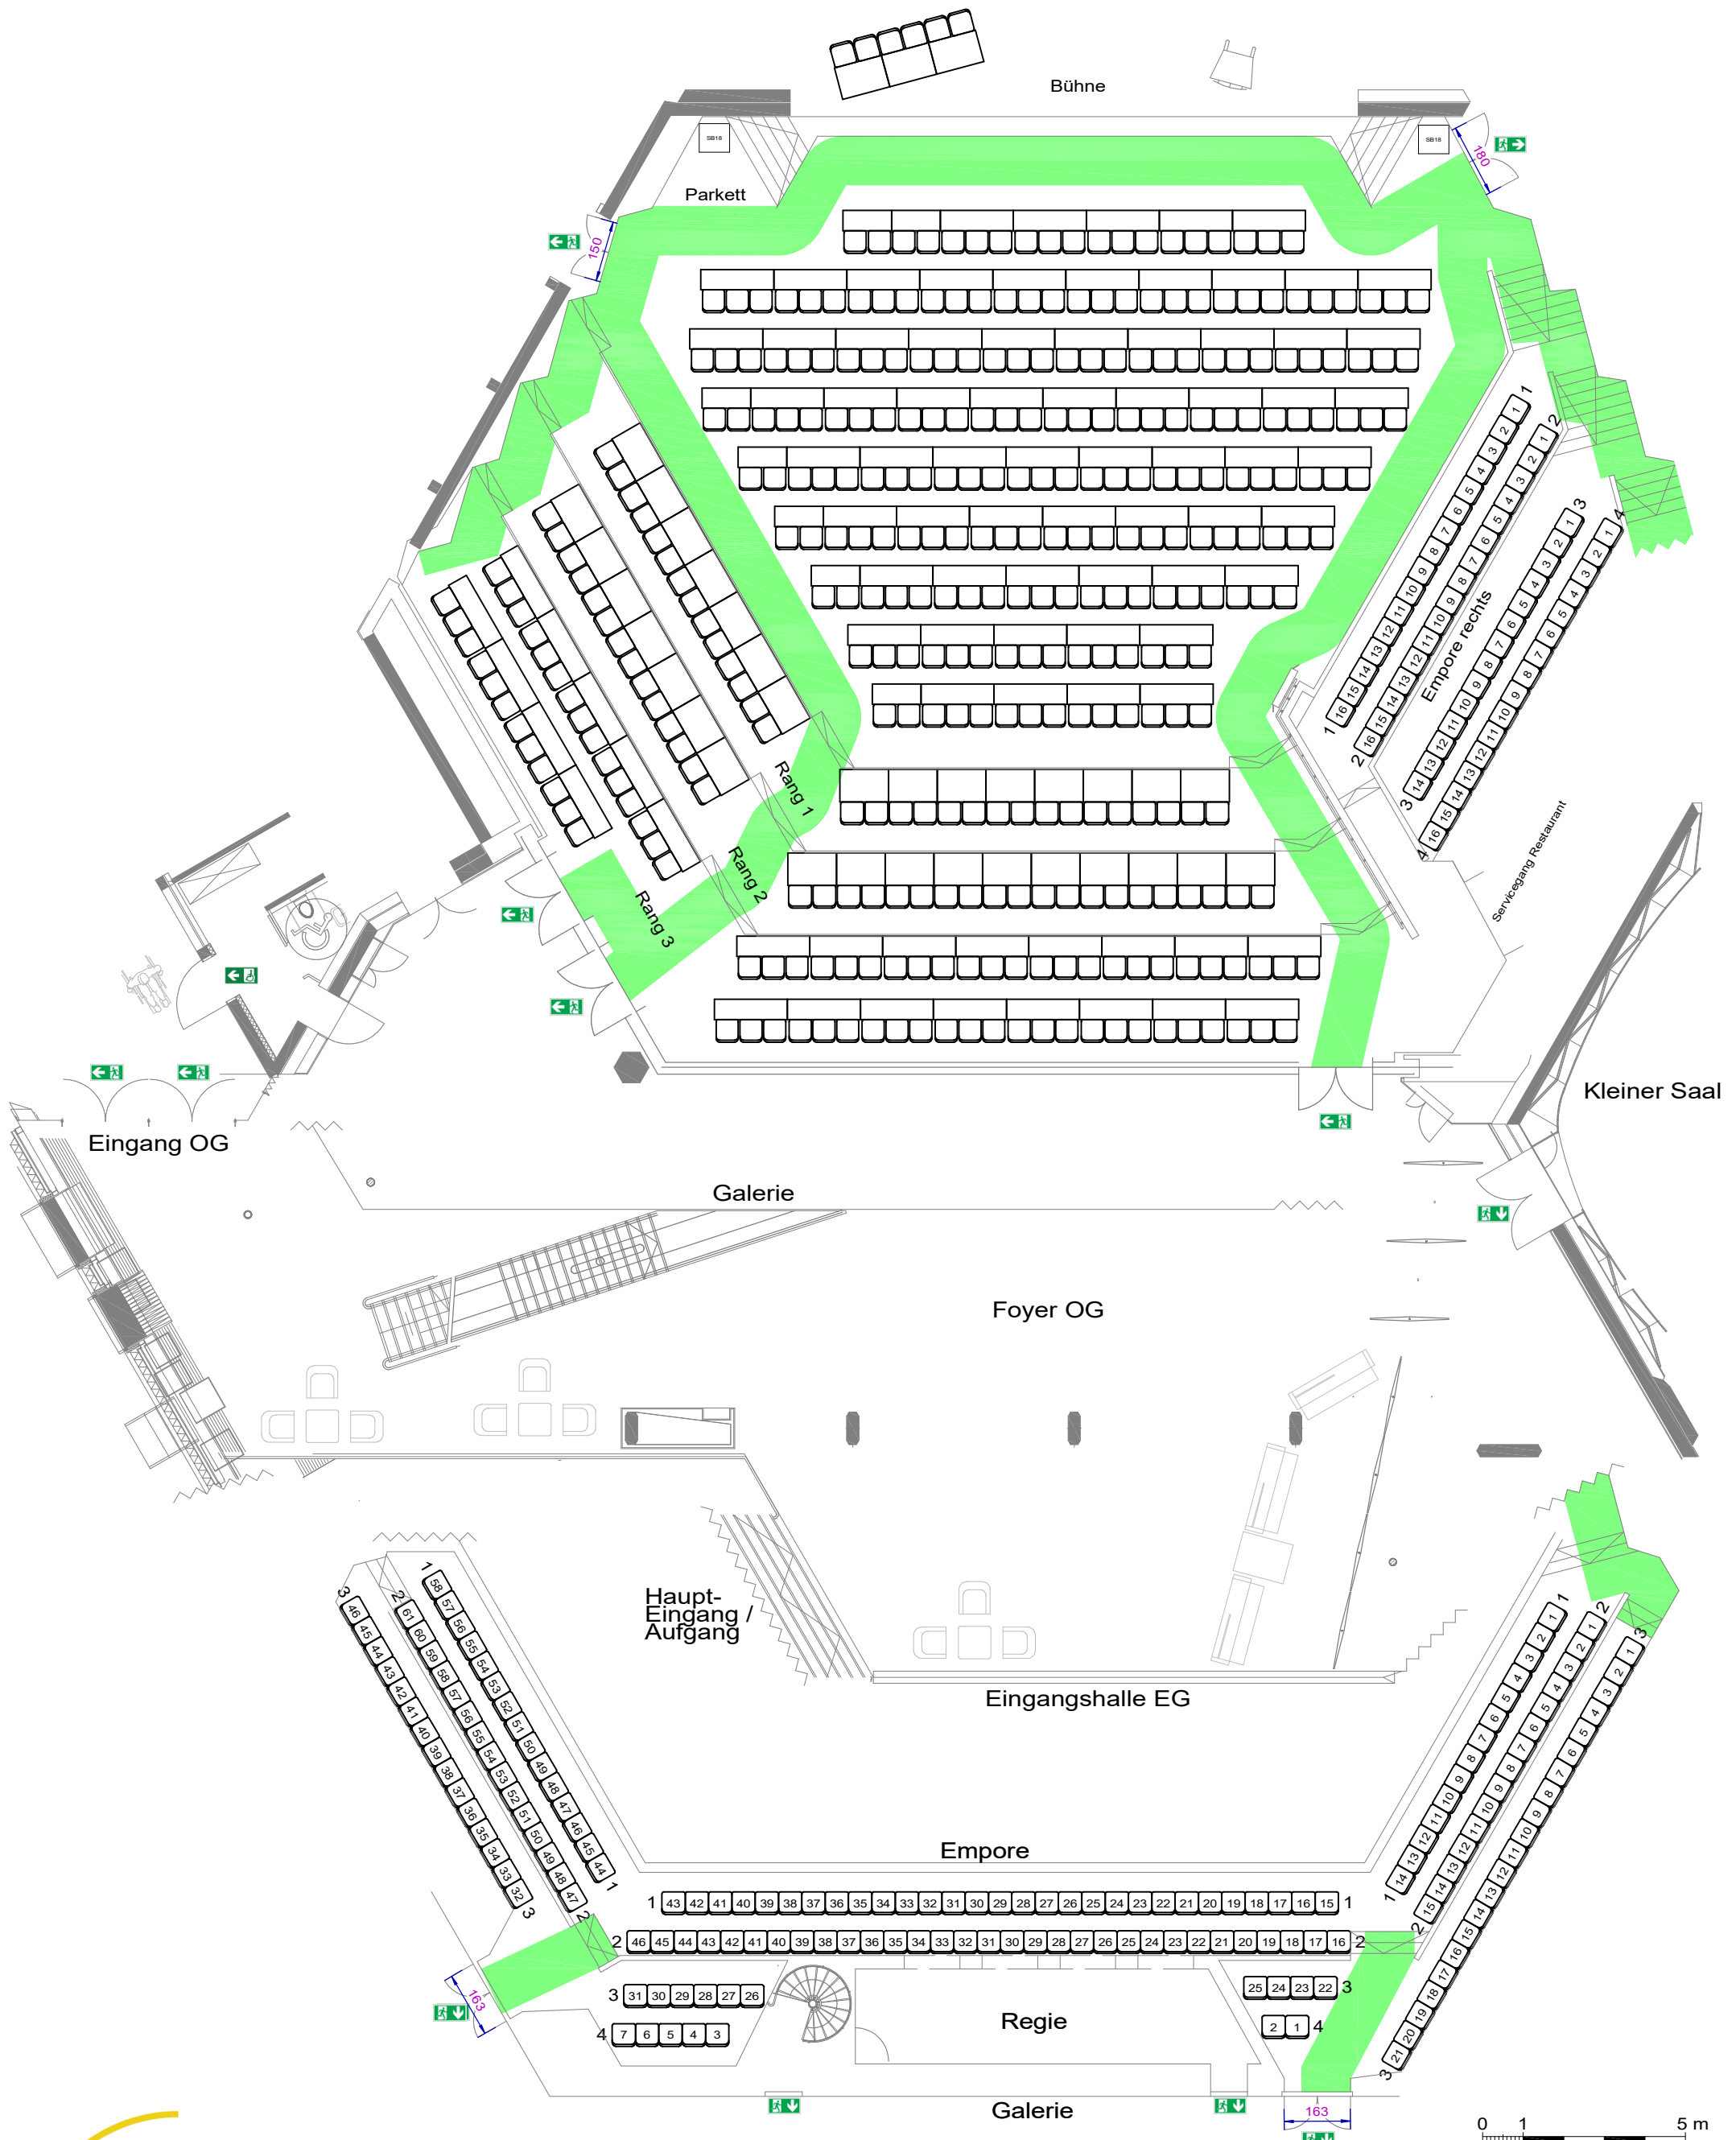


# Stadthalle Balingen

**Legende:**

	Notausgang
	Schnittlinie
	Bestuhlung

Hirschbergstrasse 38 72336 Balingen Tel. 07433 / 9008 0 Fax. 07433 / 9008 444 E-Mail: stadthalle@balingen.de www.stadthalle.balingen.de	Kapazität: Parkett: 206 an Tischen Ränge: 139 an Tischen Empore re.: 62 in Reihe Empore: 172 in Reihe <b>Gesamt: 345 Sitzplätze + 234 in Reihe</b>	<b>Tagung mit Bühne (parlamentarisch)</b> Maßstab: 1:150 / DIN A3 Variante: <b>Variante 5b</b>	Datum: 24.09.2024 Zeichner: J.He (Stadthalle) Titel: V5b Tagung mit Bühne
	Inventar: Stühle: mit Armlehne Tische: 89x180x50, 7x 120x50, 35x 120x80		



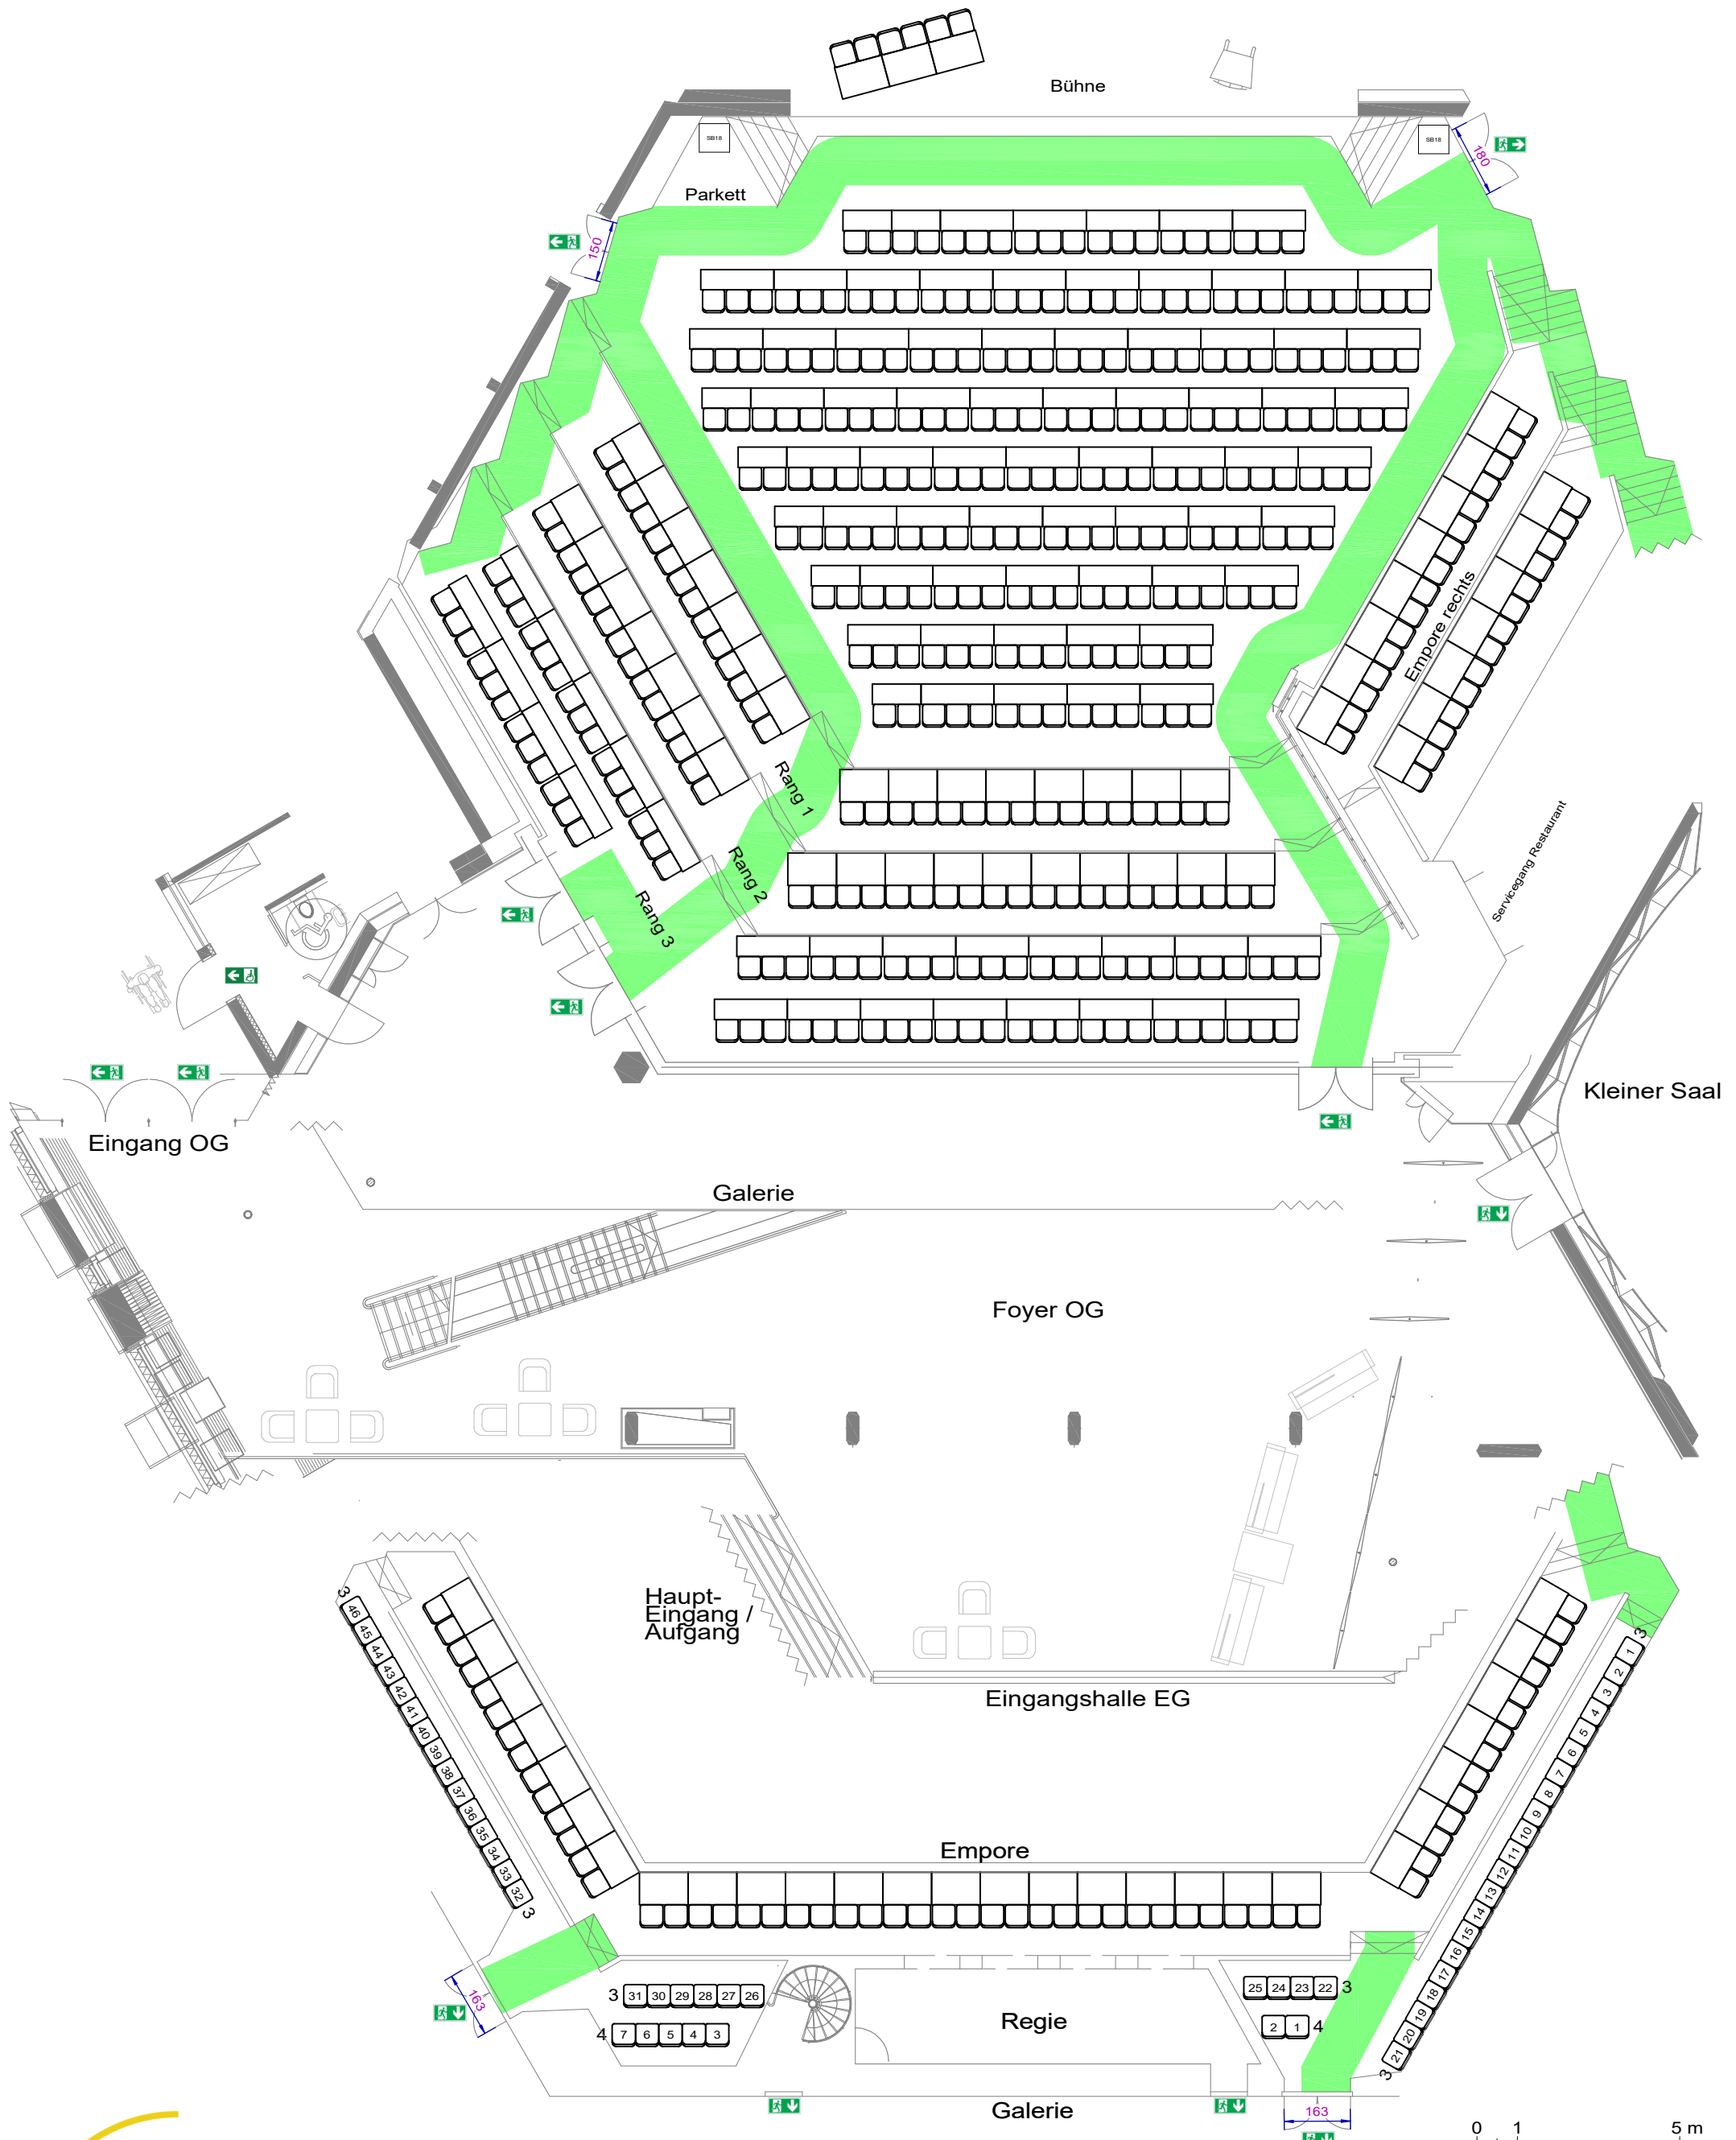

# Stadthalle Balingen


Hirschbergstrasse 38  
72336 Balingen  
Tel. 07433 / 9008 0  
Fax. 07433 / 9008 444  
E-Mail: stadthalle@balingen.de  
www.stadthalle.balingen.de

**Kapazität:**  
 Parkett: 206 an Tischen  
 Ränge: 139 an Tischen  
 Empore re.: 30 an Tischen  
 Empore: 56 an Tischen  
 Empore: 53 in Reihe  
**Gesamt: 431 Sitzplätze + 53 in Reihe**  
**Inventar:** Stühle: mit Armlehne Tische: 74x 180x50, 5x 120x50, 78x 120x80

**Tagung mit Bühne (parlamentarisch)**  
 Maßstab: 1:150 / DIN A3  
 Datum: 24.09.2024  
 Variante: Variante 5c  
 Zeichner: J.He (Stadthalle)  
 Titel: V5c Tagung mit Bühne

**Legende:**

	Notausgang
	Schnittlinie
	Bestuhlung

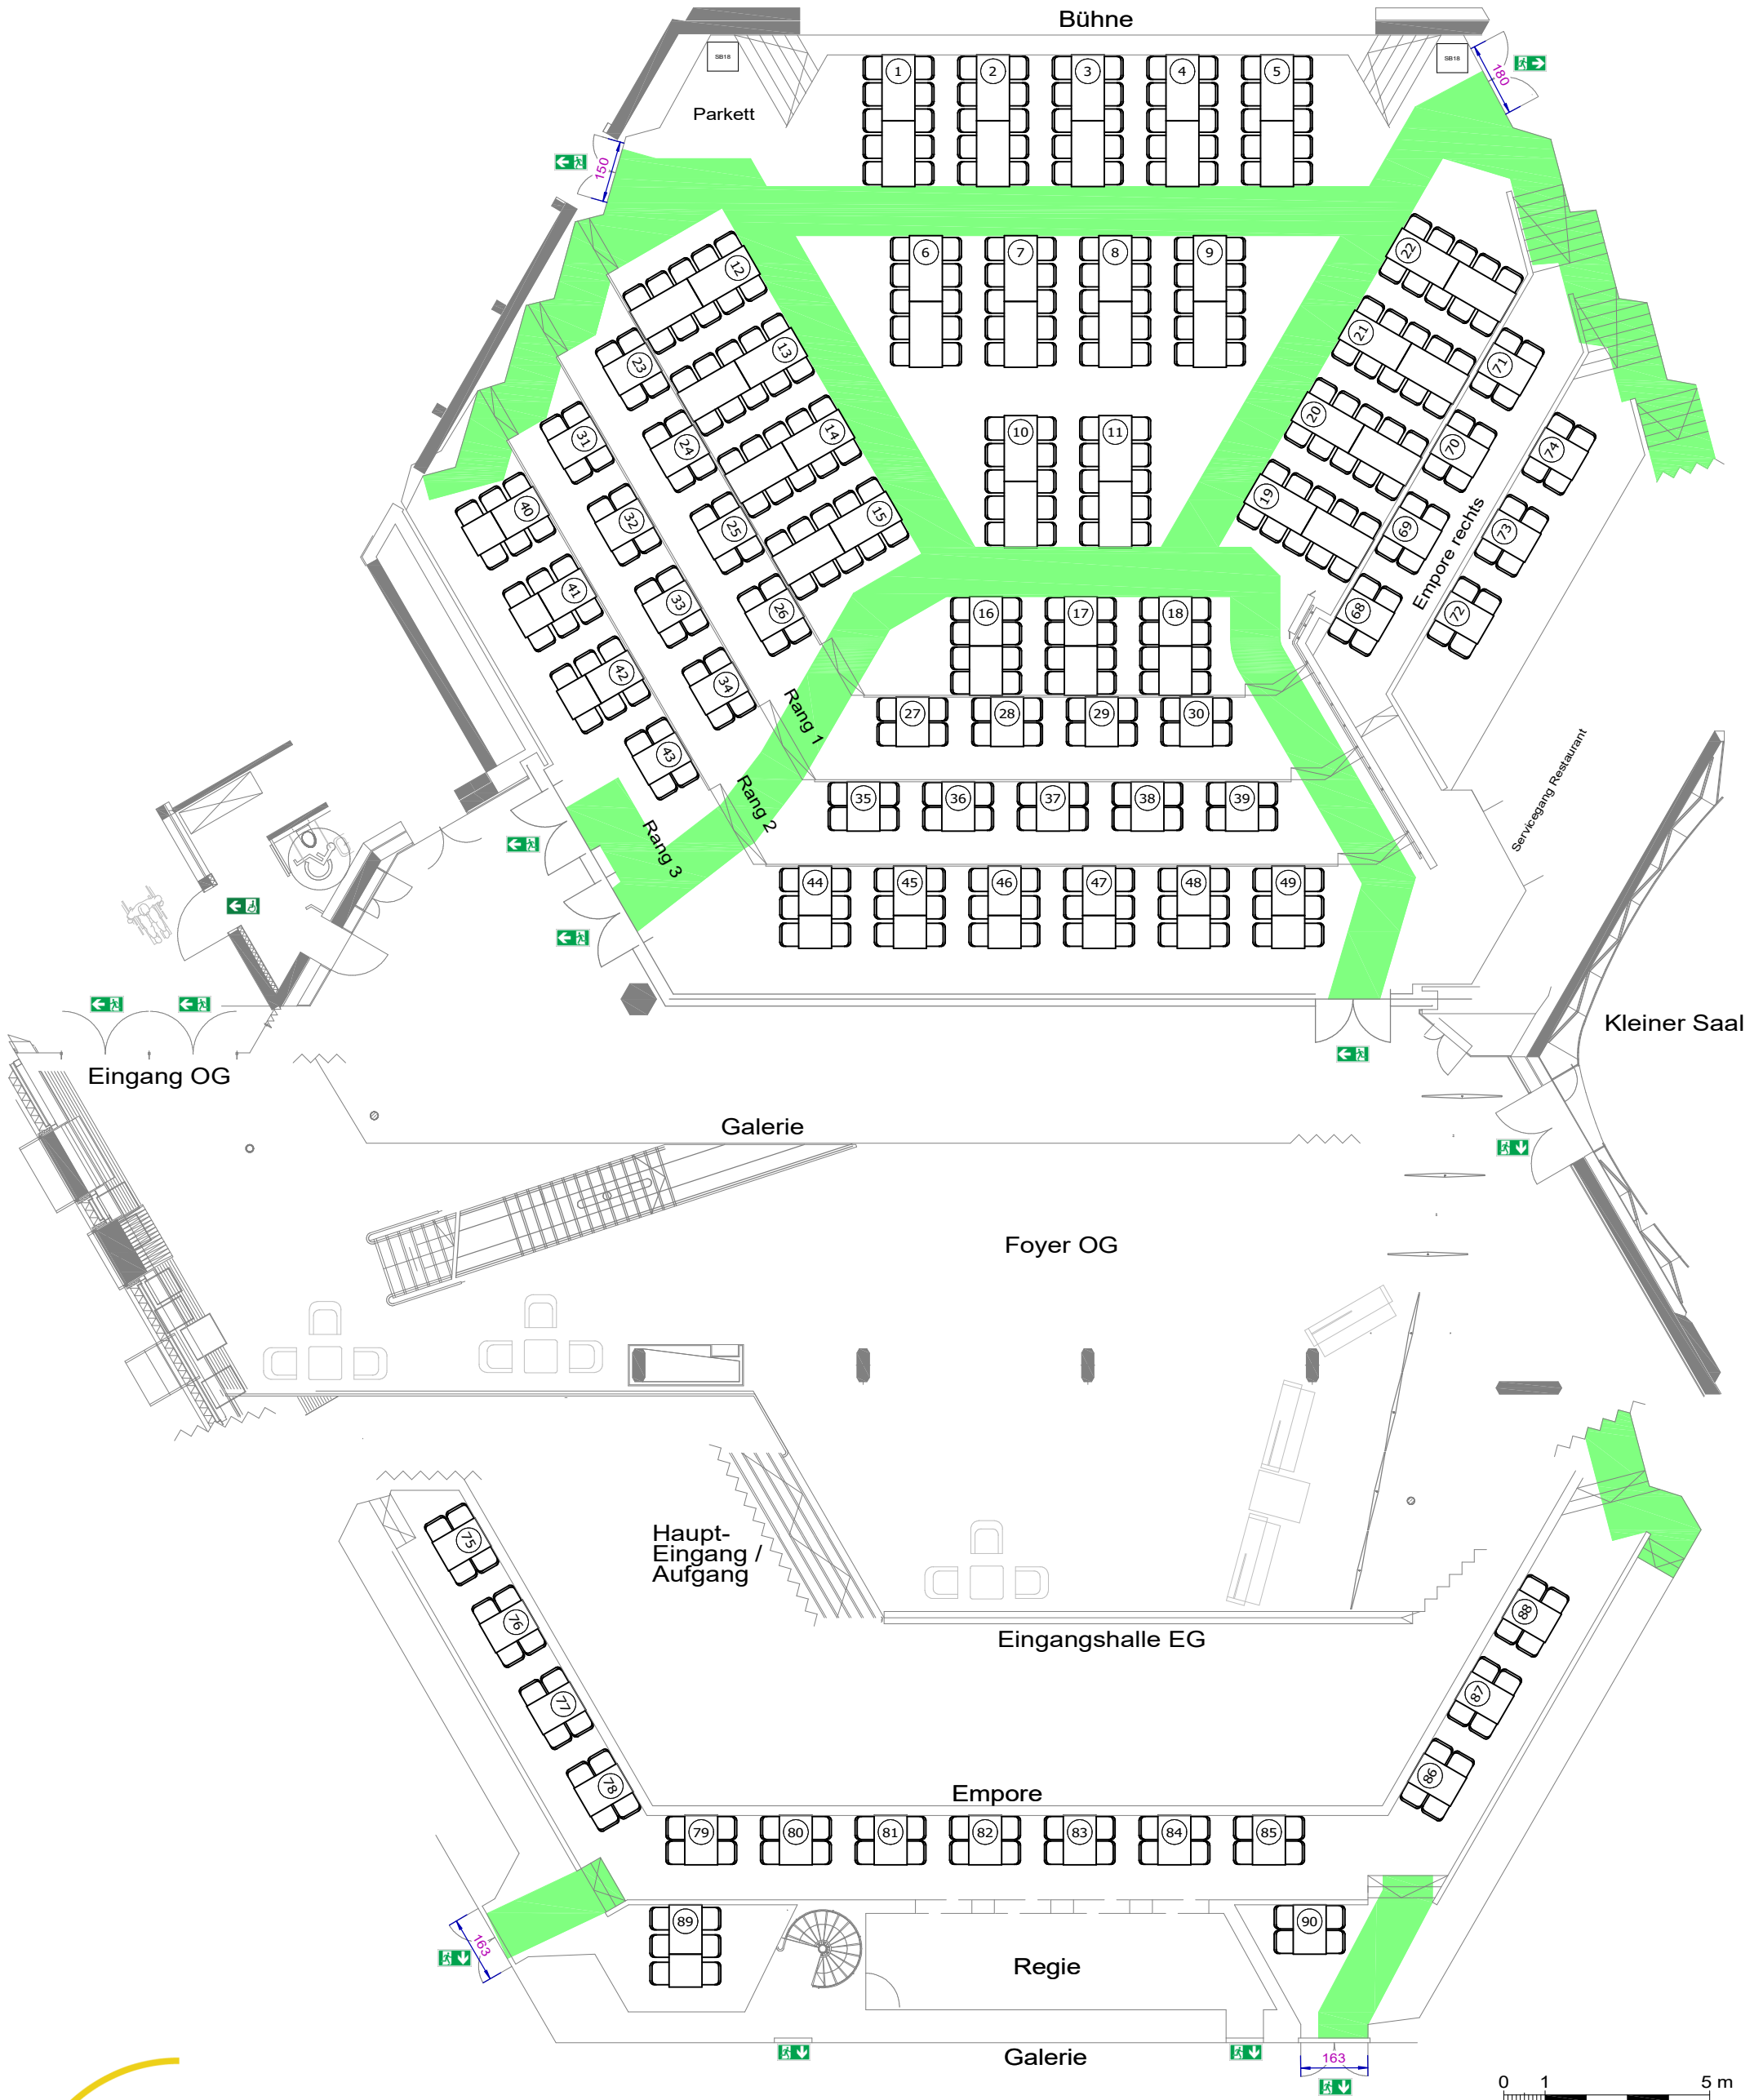

# Stadthalle Balingen

Hirschbergstrasse 38  
72336 Balingen  
Tel. 07433 / 9008 0  
Fax. 07433 / 9008 444  
E-Mail: stadthalle@balingen.de  
www.stadthalle.balingen.de

Kapazität: Parkett: 214 an Tischen  
Ränge: 126 an Tischen  
Empore re.: 28 an Tischen  
Empore: 66 an Tischen  
Foyer: -  
**Gesamt: 434 Sitzplätze**

Inventar: Stühle: mit Armlehne Tische: 38x 160x80, 56x 120x80, 10x 80x80

## Restaurant / Bankett

Maßstab: 1:150 / DIN A3	Datum: 24.09.2024
Variante: Variante 6a	Zeichner: J.He (Stadthalle)
	Datei: V6a Bankett

Legende:	
	Notausgang
	Schnittlinie
	Bestuhlung



# Stadthalle Balingen

Hirschbergstrasse 38  
72336 Balingen  
Tel. 07433 / 9008 0  
Fax. 07433 / 9008 444  
E-Mail: stadthalle@balingen.de  
www.stadthalle.balingen.de

Kapazität: Parkett: 214 an Tischen  
Ränge: 160 an Tischen  
Empore re.: 28 an Tischen  
Empore: 66 an Tischen  
Foyer: 162 an Tischen  
**Gesamt: 630 Sitzplätze**

Inventar: Stühle: mit Armlehne Tische: 78x 160x80, 57x 120x80, 6x 80x80

## Restaurant / Bankett mit Foyer


Maßstab: 1:150 / DIN A3

Datum: 24.09.2024

Variante: **Variante 6c**

Zeichner: J.He (Stadthalle)  
Datei: V6c Bankett mit Foyer

Legende:	
	Notausgang
	Schnittlinie
	Bestuhlung

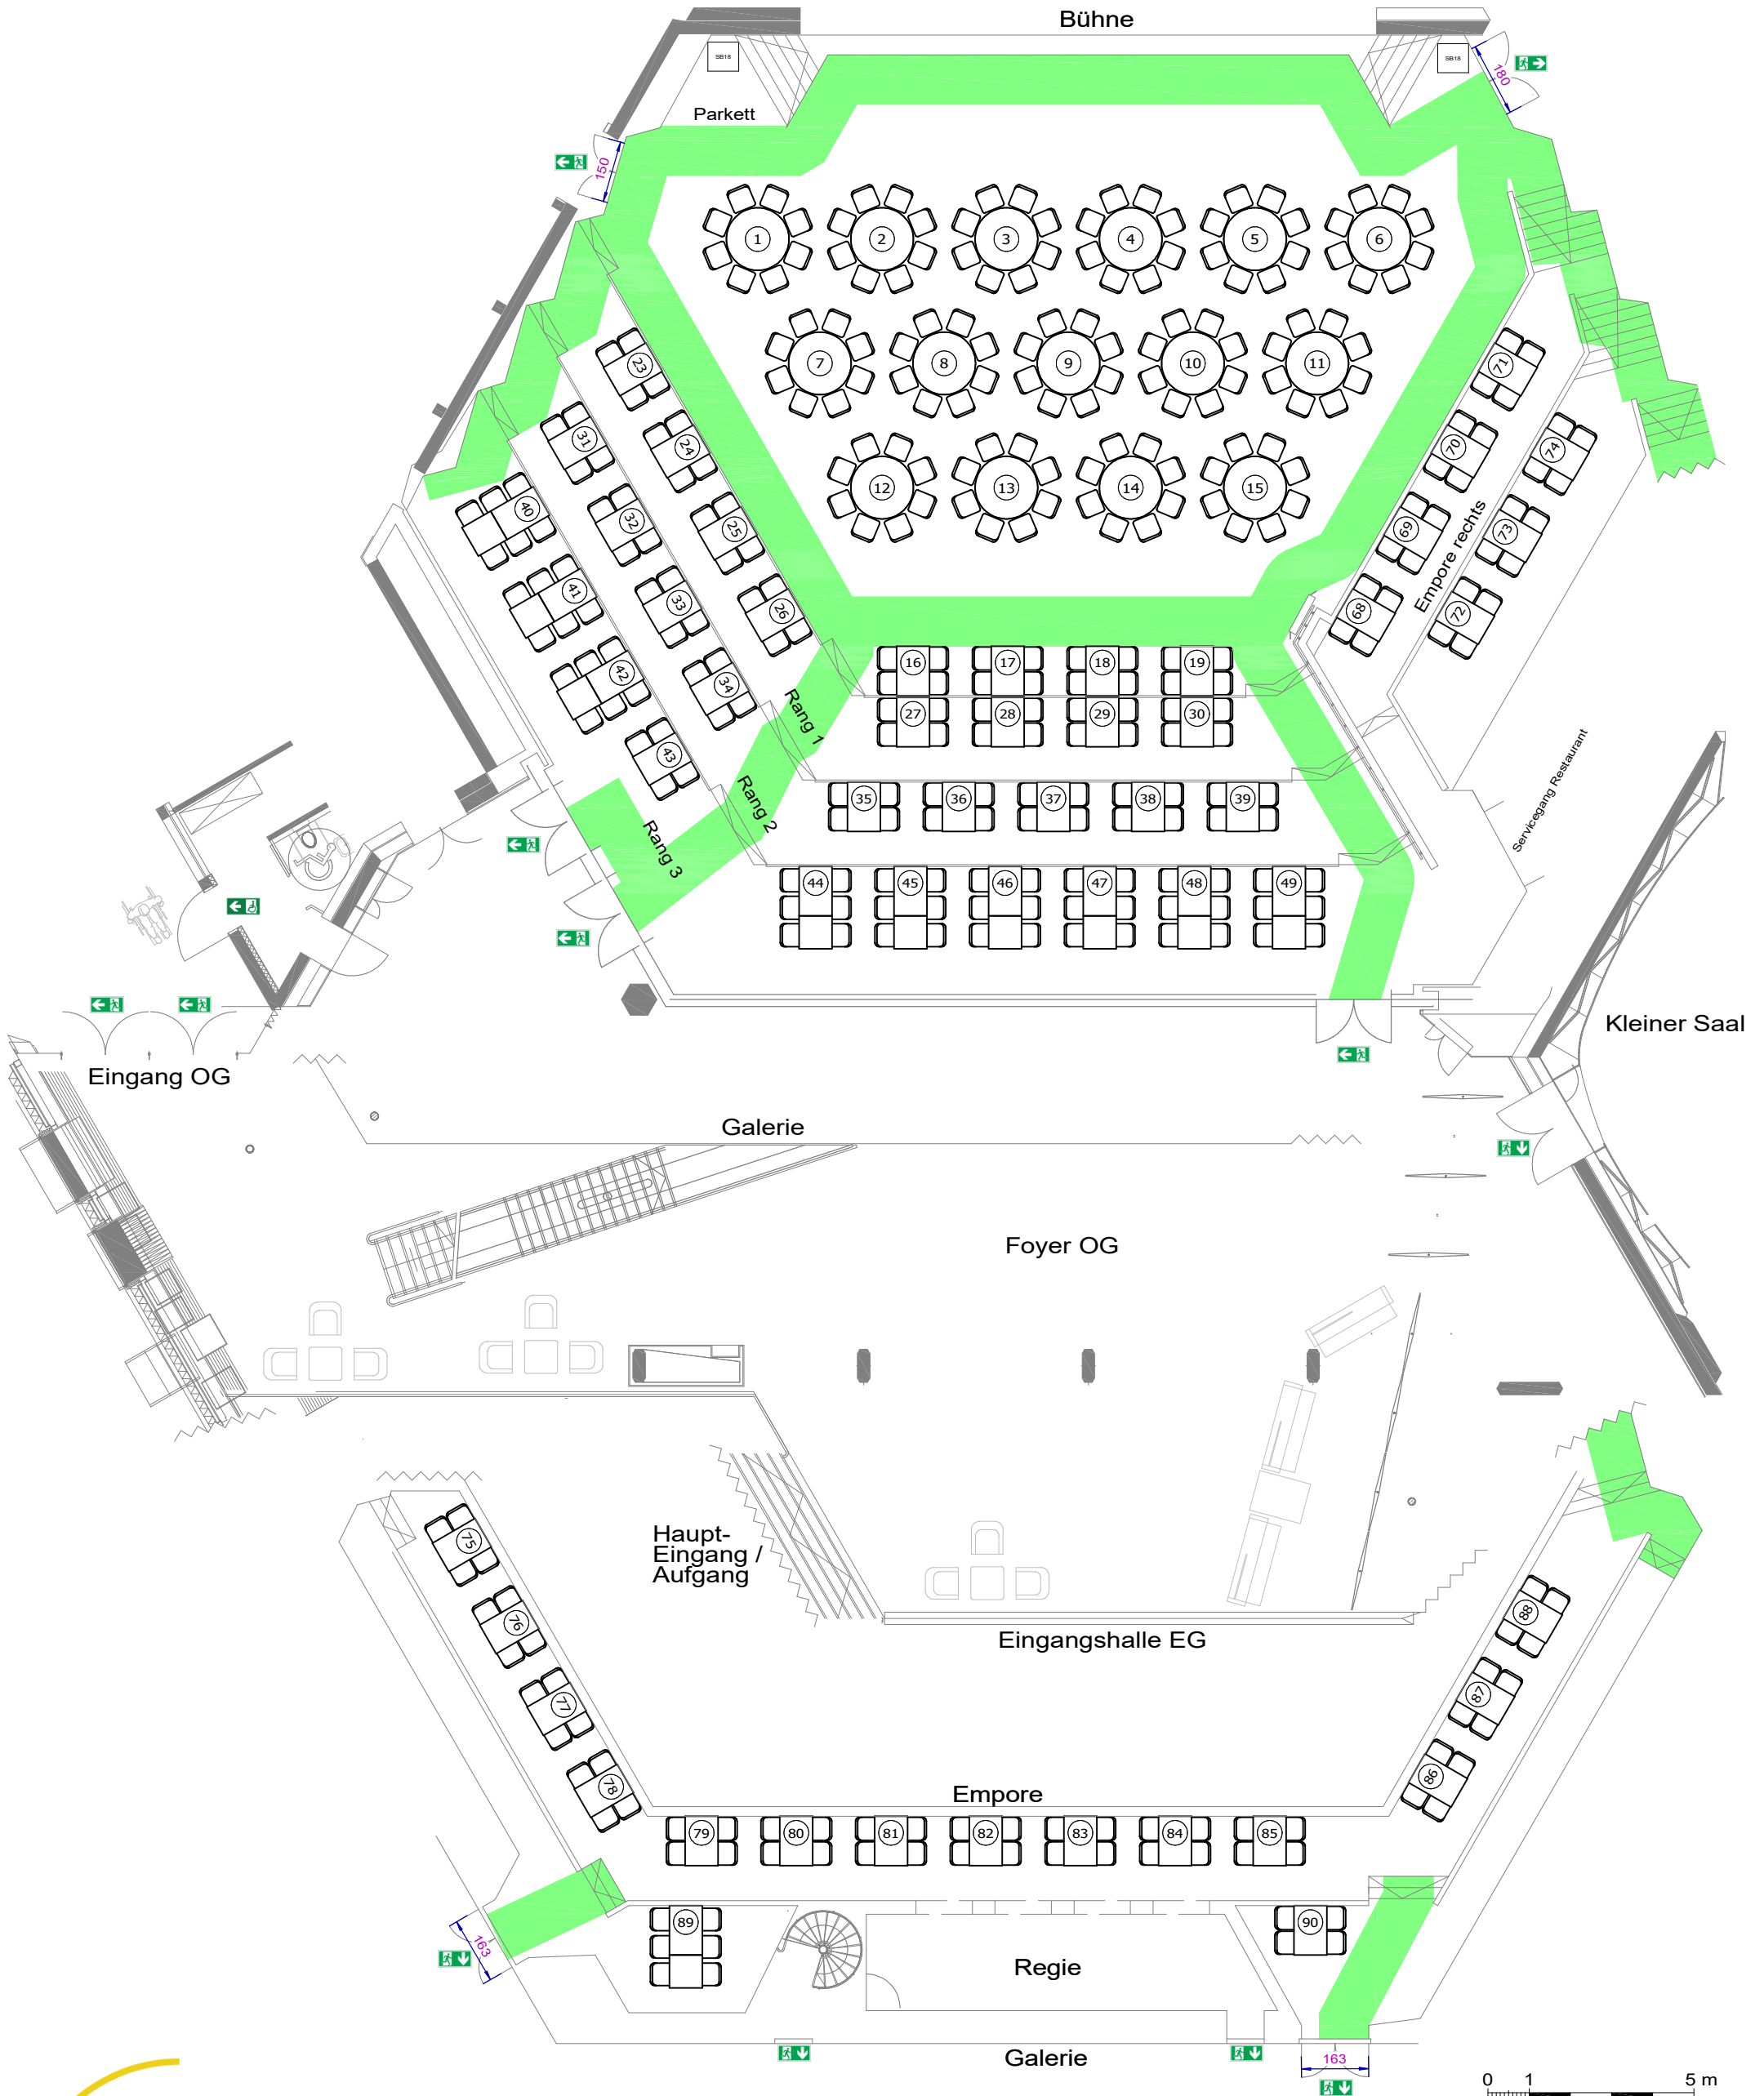


Legende:	
	Notausgang
	Schnittlinie
	Bestuhlung



# Stadthalle Balingen

Hirschbergstrasse 38 72336 Balingen Tel. 07433 / 9008 0 Fax. 07433 / 9008 444 E-Mail: stadthalle@balingen.de www.stadthalle.balingen.de	Kapazität: Parkett: 136 an Tischen Ränge: 126 an Tischen Empore re.: 28 an Tischen Empore: 66 an Tischen Foyer: - <b>Gesamt: 356 Sitzplätze</b>	<b>Restaurant / Bankett mit runden Tischen</b>	
	Inventar: Stühle: mit Armlehne Tische: 15x rund (d=152), 54x 120x80, 10x 80x80	Maßstab: 1:150 / DIN A3 Variante: <b>Variante 7a</b>	Datum: 24.09.2024 Zeichner: J.He (Stadthalle) Datei: V7a Bankett rund

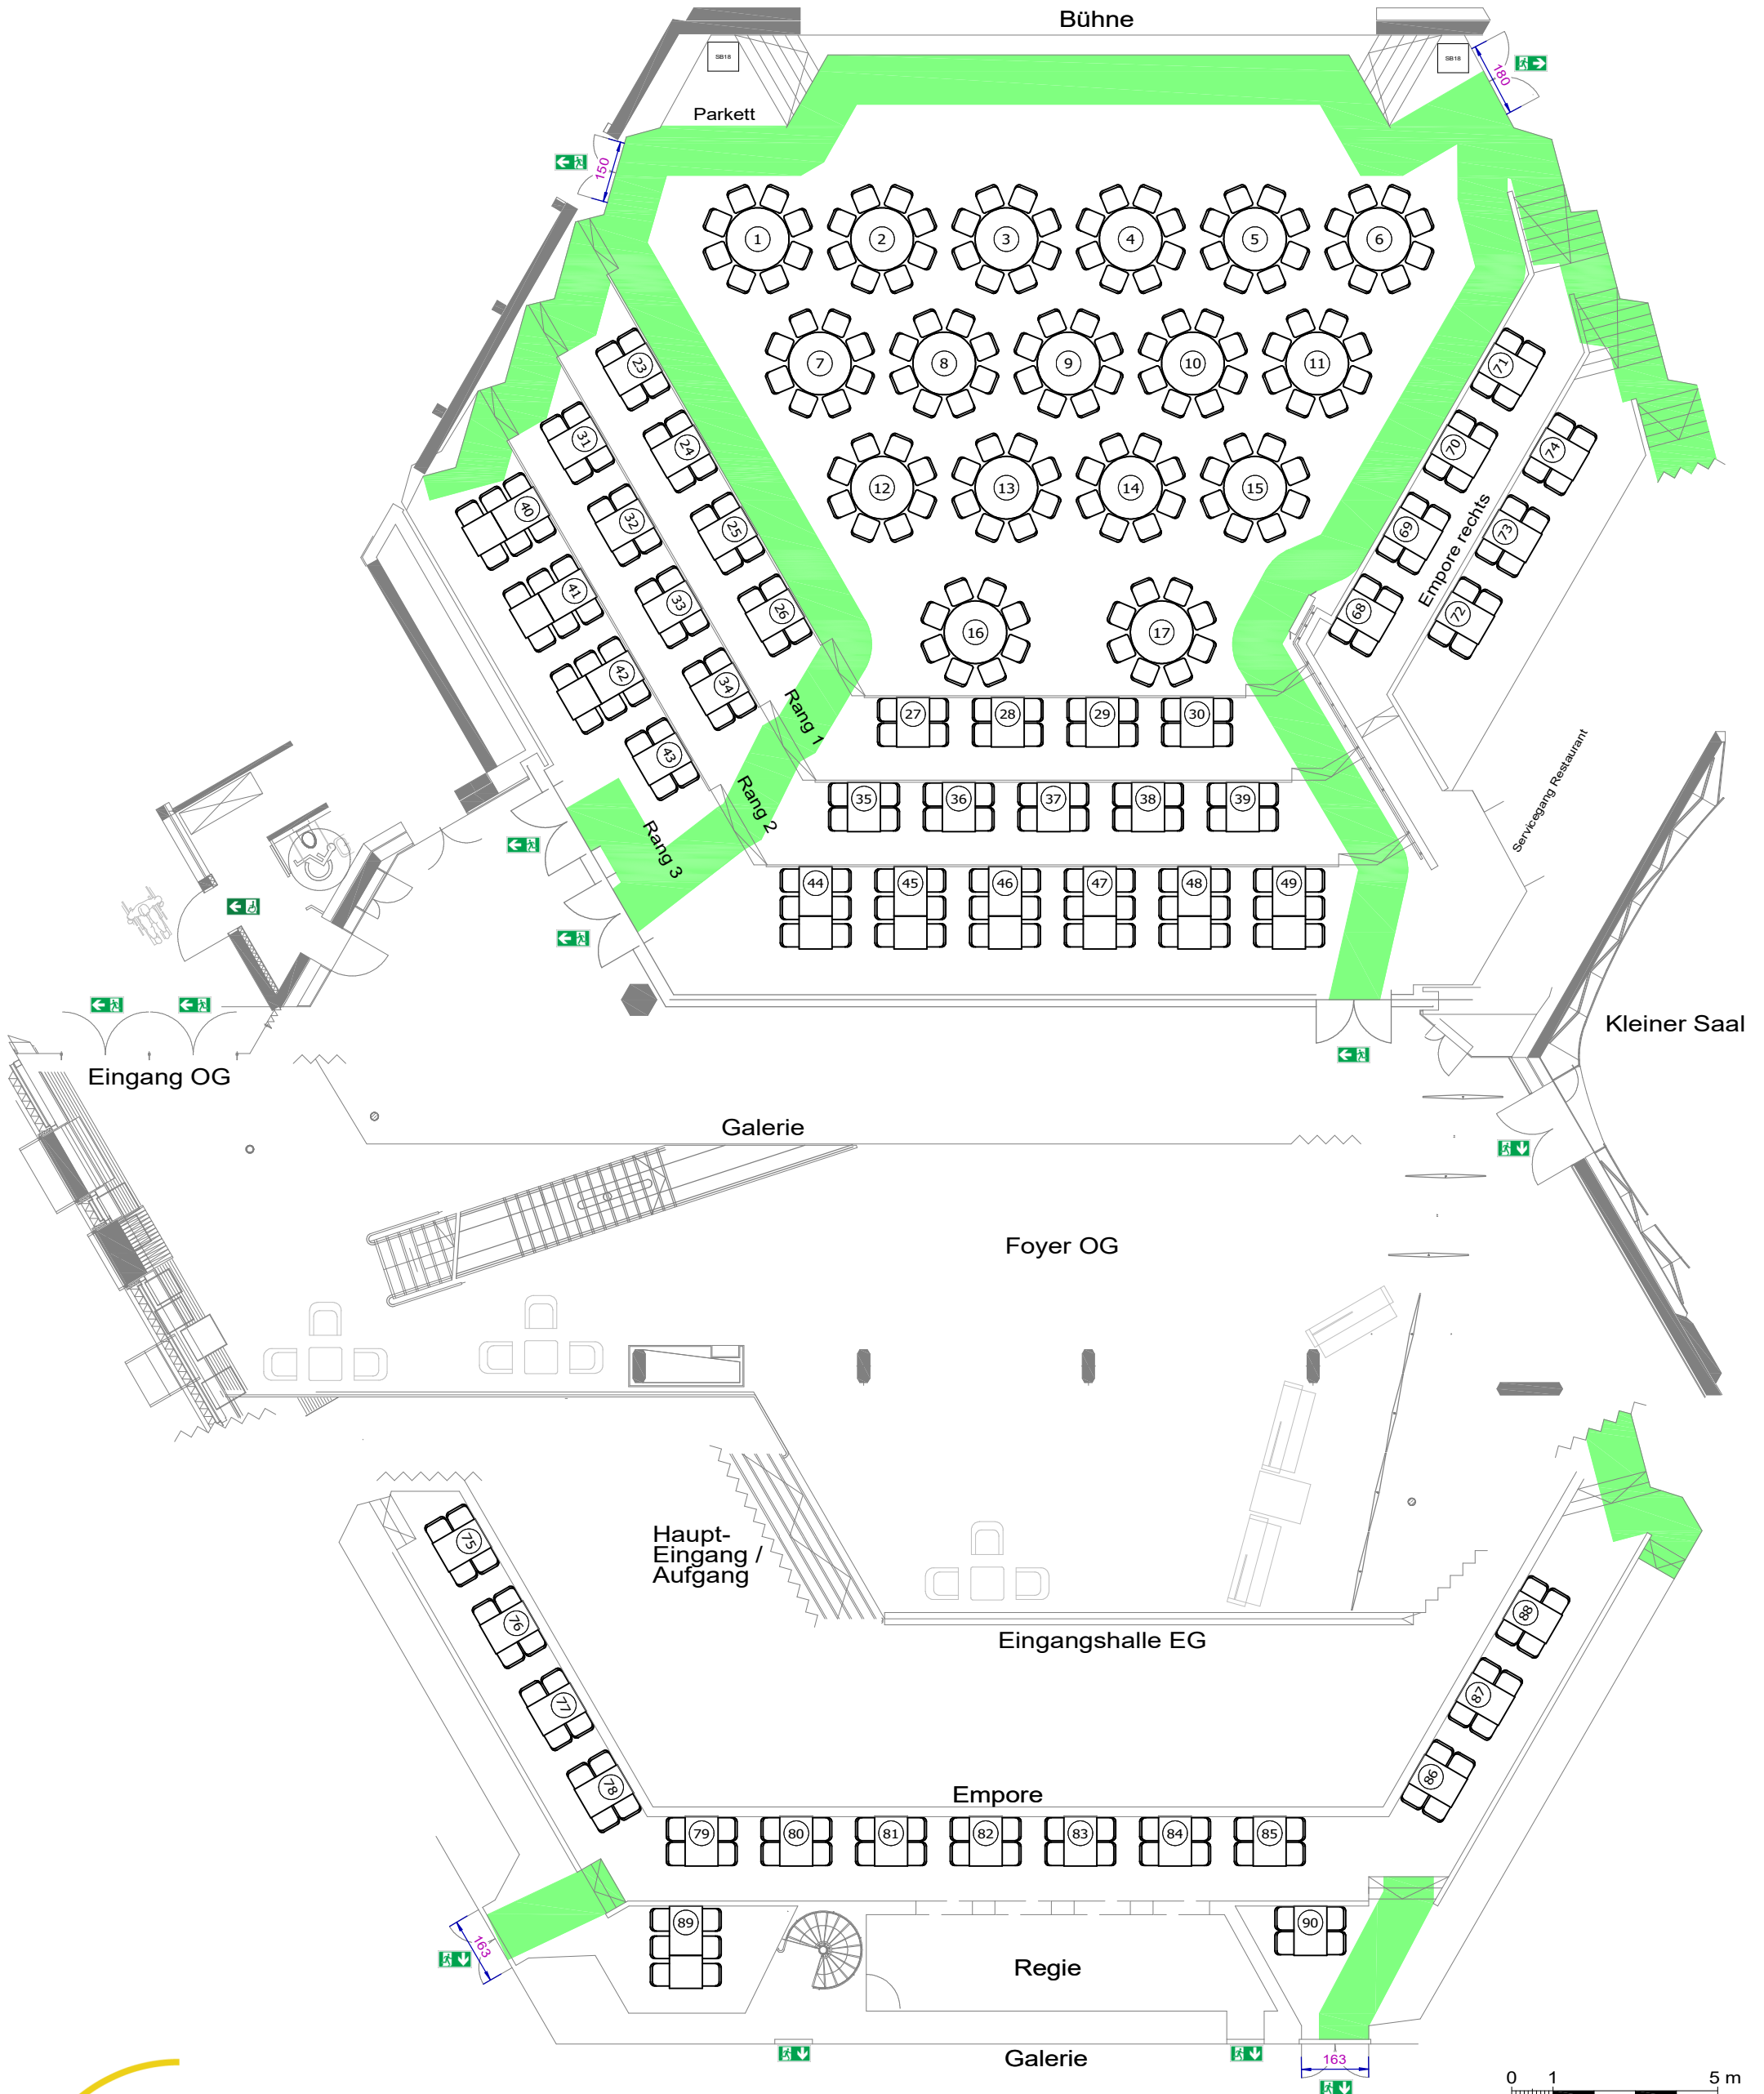

# Stadthalle Balingen

Hirschbergstrasse 38  
72336 Balingen  
Tel. 07433 / 9008 0  
Fax. 07433 / 9008 444  
E-Mail: stadthalle@balingen.de  
www.stadthalle.balingen.de

Kapazität: Parkett: 136 an Tischen  
Ränge: 126 an Tischen  
Empore re.: 28 an Tischen  
Empore: 66 an Tischen  
Foyer: -  
**Gesamt: 356 Sitzplätze**

Inventar: Stühle: mit Armlehne Tische: 17x rund (d=152), 50x 120x80, 10x 80x80

## Restaurant / Bankett mit runden Tischen

Maßstab: 1:150 / DIN A3	Datum: 30.09.2024
Variante: Variante 7b	Zeichner: J.He (Stadthalle)
	Datei: V7b Bankett rund

Legende:	
	Notausgang
	Schnittlinie
	Bestuhlung



# Stadthalle Balingen

Hirschbergstrasse 38  
72336 Balingen  
Tel. 07433 / 9008 0  
Fax. 07433 / 9008 444  
E-Mail: stadthalle@balingen.de  
www.stadthalle.balingen.de

Kapazität: Parkett: 136 an Tischen  
Ränge: 160 an Tischen  
Empore re.: 28 an Tischen  
Empore: 66 an Tischen  
Foyer: 162 an Tischen  
**Gesamt: 552 Sitzplätze**

Inventar: Stühle: mit Armlehne Tische: 15x rund (d=152), 40x 160x80, 55x 120x80, 6x 80x80

Restaurant / Bankett runde Tische mit Foyer

Maßstab: 1:150 / DIN A3

Datum: 30.09.2024

Variante: Variante 7c

Zeichner: J.He (Stadthalle)  
Datei: V7c Bankett rund mit Foyer

Legende:	
	Notausgang
	Schnittlinie
	Bestuhlung



# Stadthalle Balingen

Hirschbergstrasse 38  
72336 Balingen  
Tel. 07433 / 9008 0  
Fax. 07433 / 9008 444  
E-Mail: stadthalle@balingen.de  
www.stadthalle.balingen.de

Kapazität: Parkett: 136 an Tischen  
Ränge: 160 an Tischen  
Empore re.: 28 an Tischen  
Empore: 66 an Tischen  
Foyer: 162 an Tischen  
**Gesamt: 552 Sitzplätze**

Inventar: Stühle: mit Armlehne Tische: 17x rund (d=152), 40x 160x80, 51x 120x80, 6x 80x80

## Restaurant / Bankett runde Tische mit Foyer

Maßstab: 1:150 / DIN A3	Datum: 30.09.2024
Variante: Variante 7d	Zeichner: J.He (Stadthalle)
	Datei: V7d Bankett rund mit Foyer

Legende:	
	Notausgang
	Schnittlinie
	Bestuhlung